

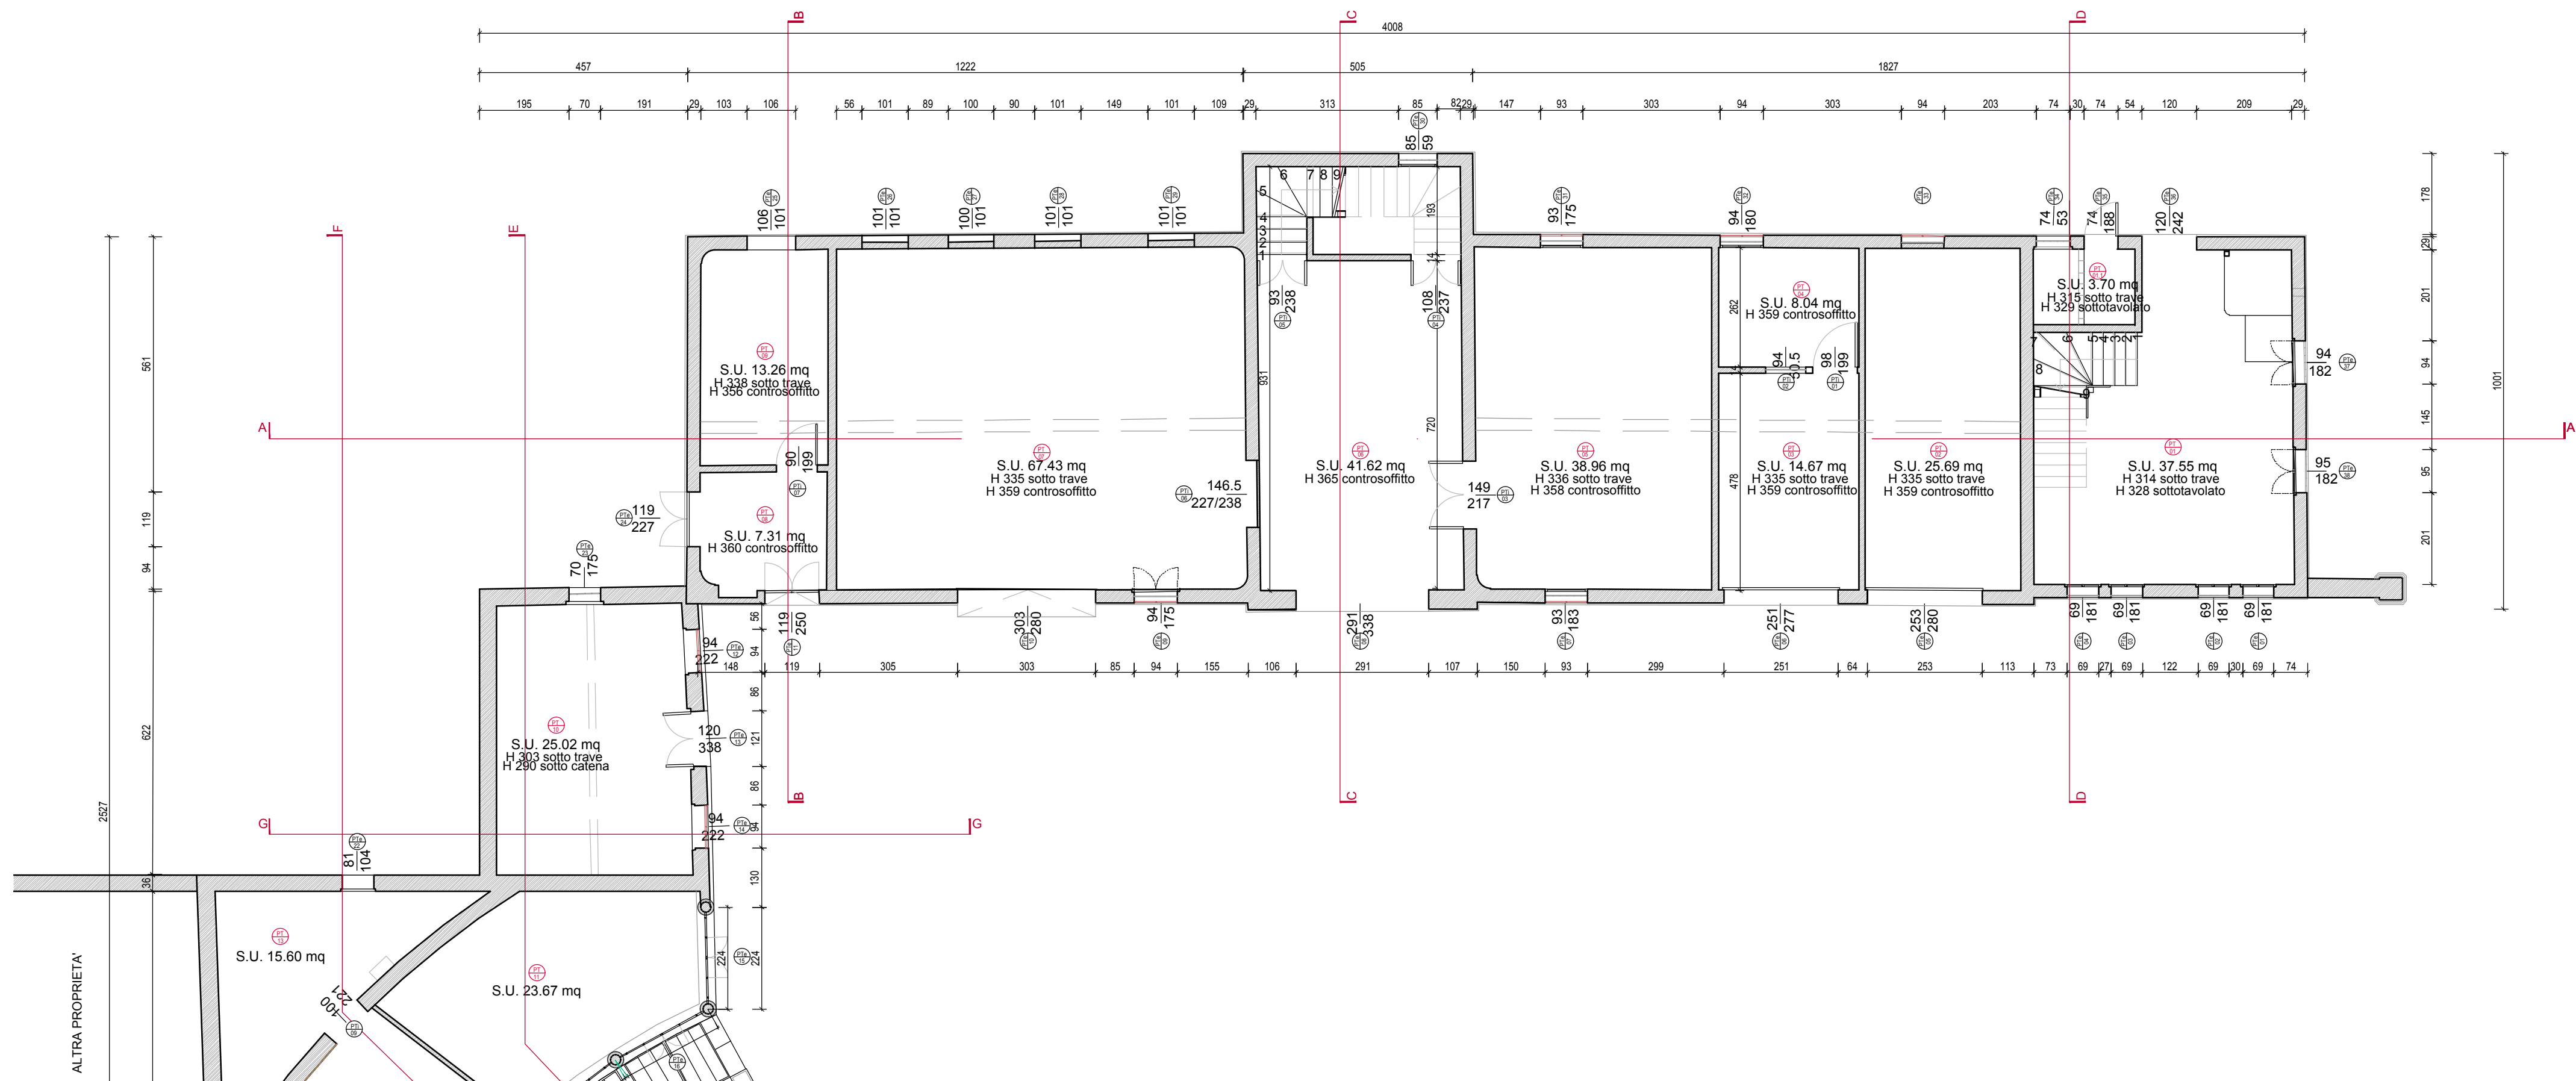



BLOCCHI DI FABBRICA BARCHESSA
DI PALAZZO ANCILOTTO

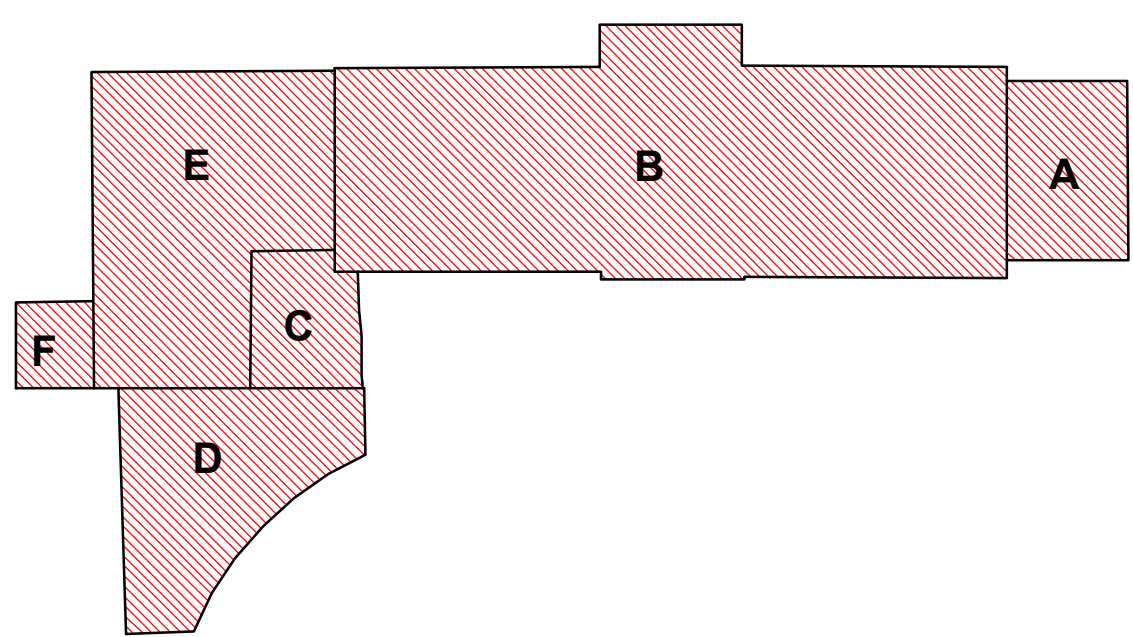

PIANTA PIANO TERRA- scala 1:100

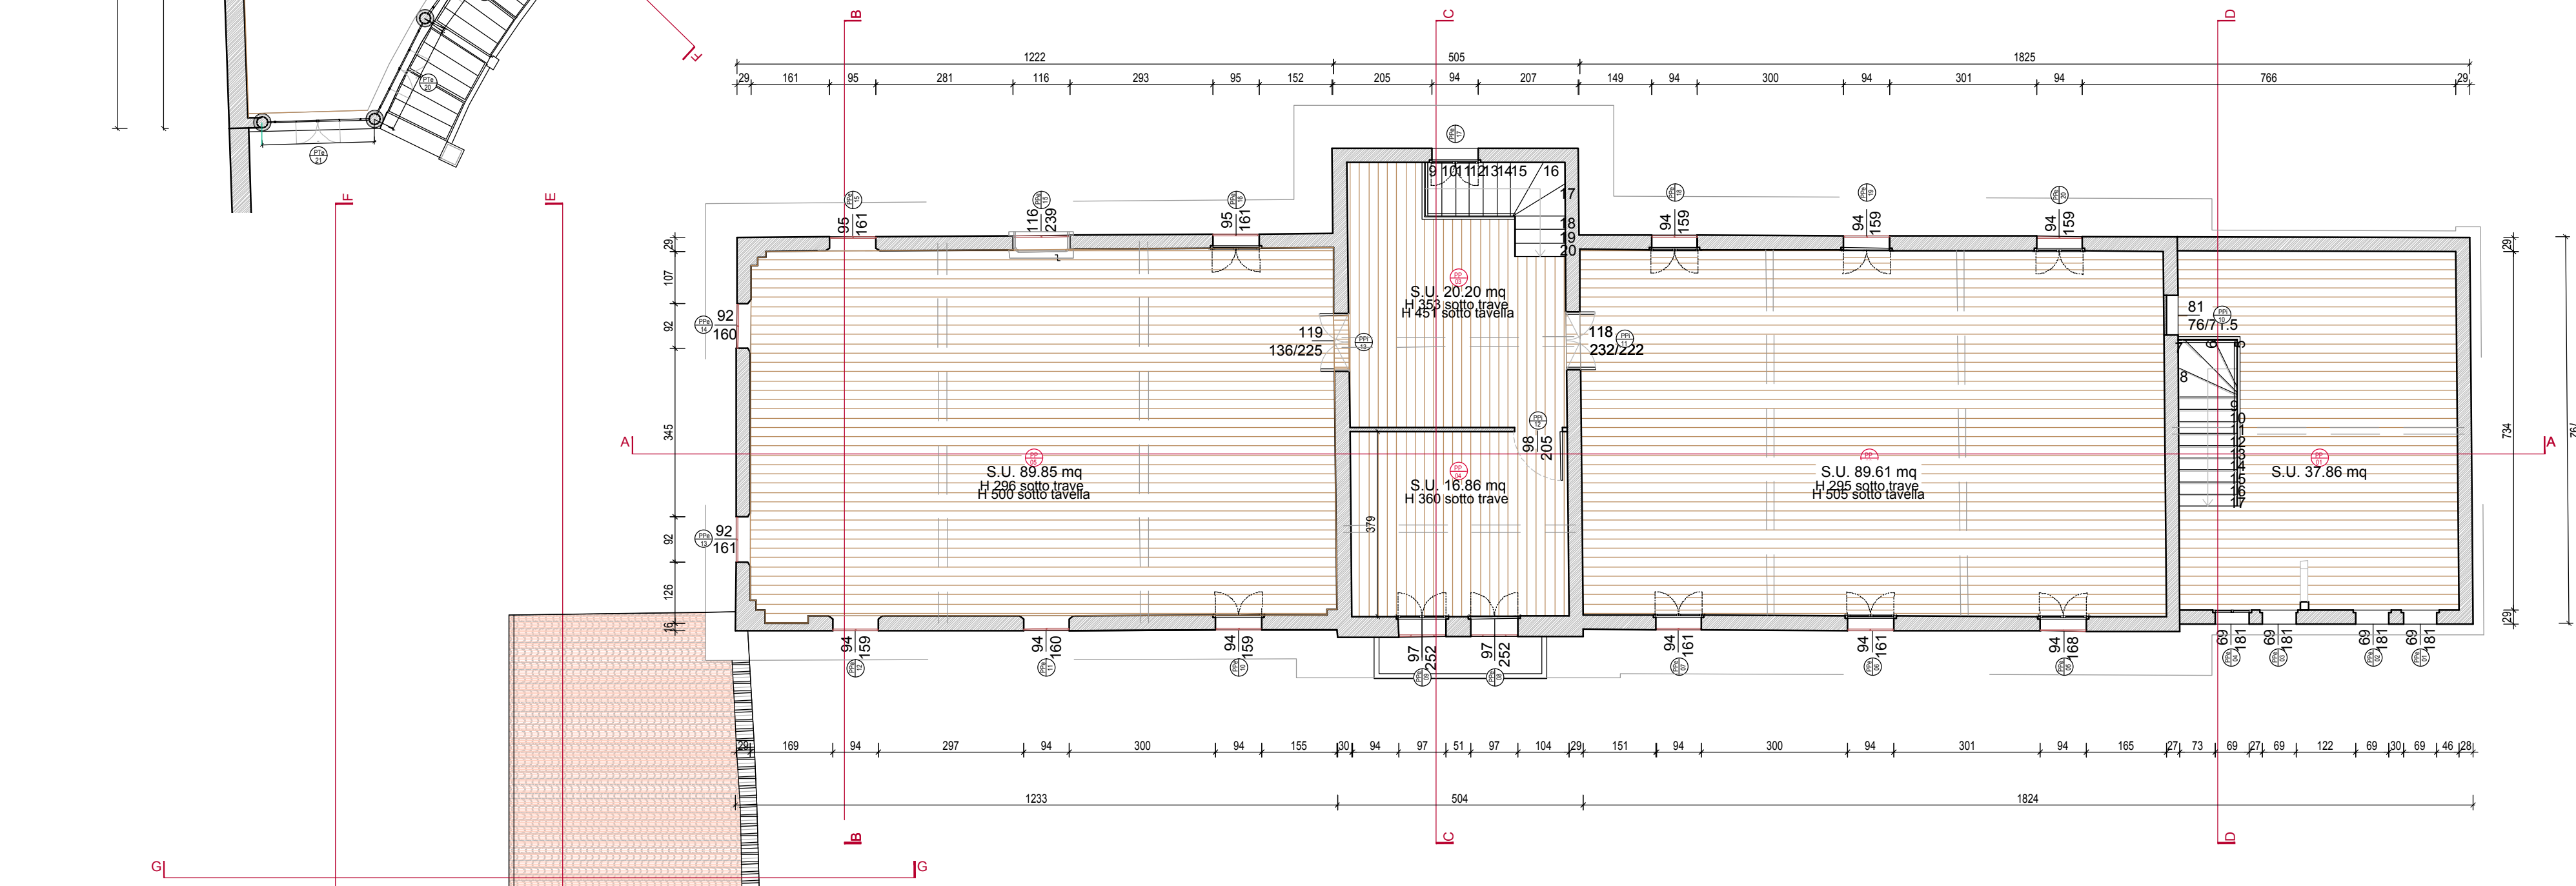

PIANTA PIANO PRIMO- scala 1:100

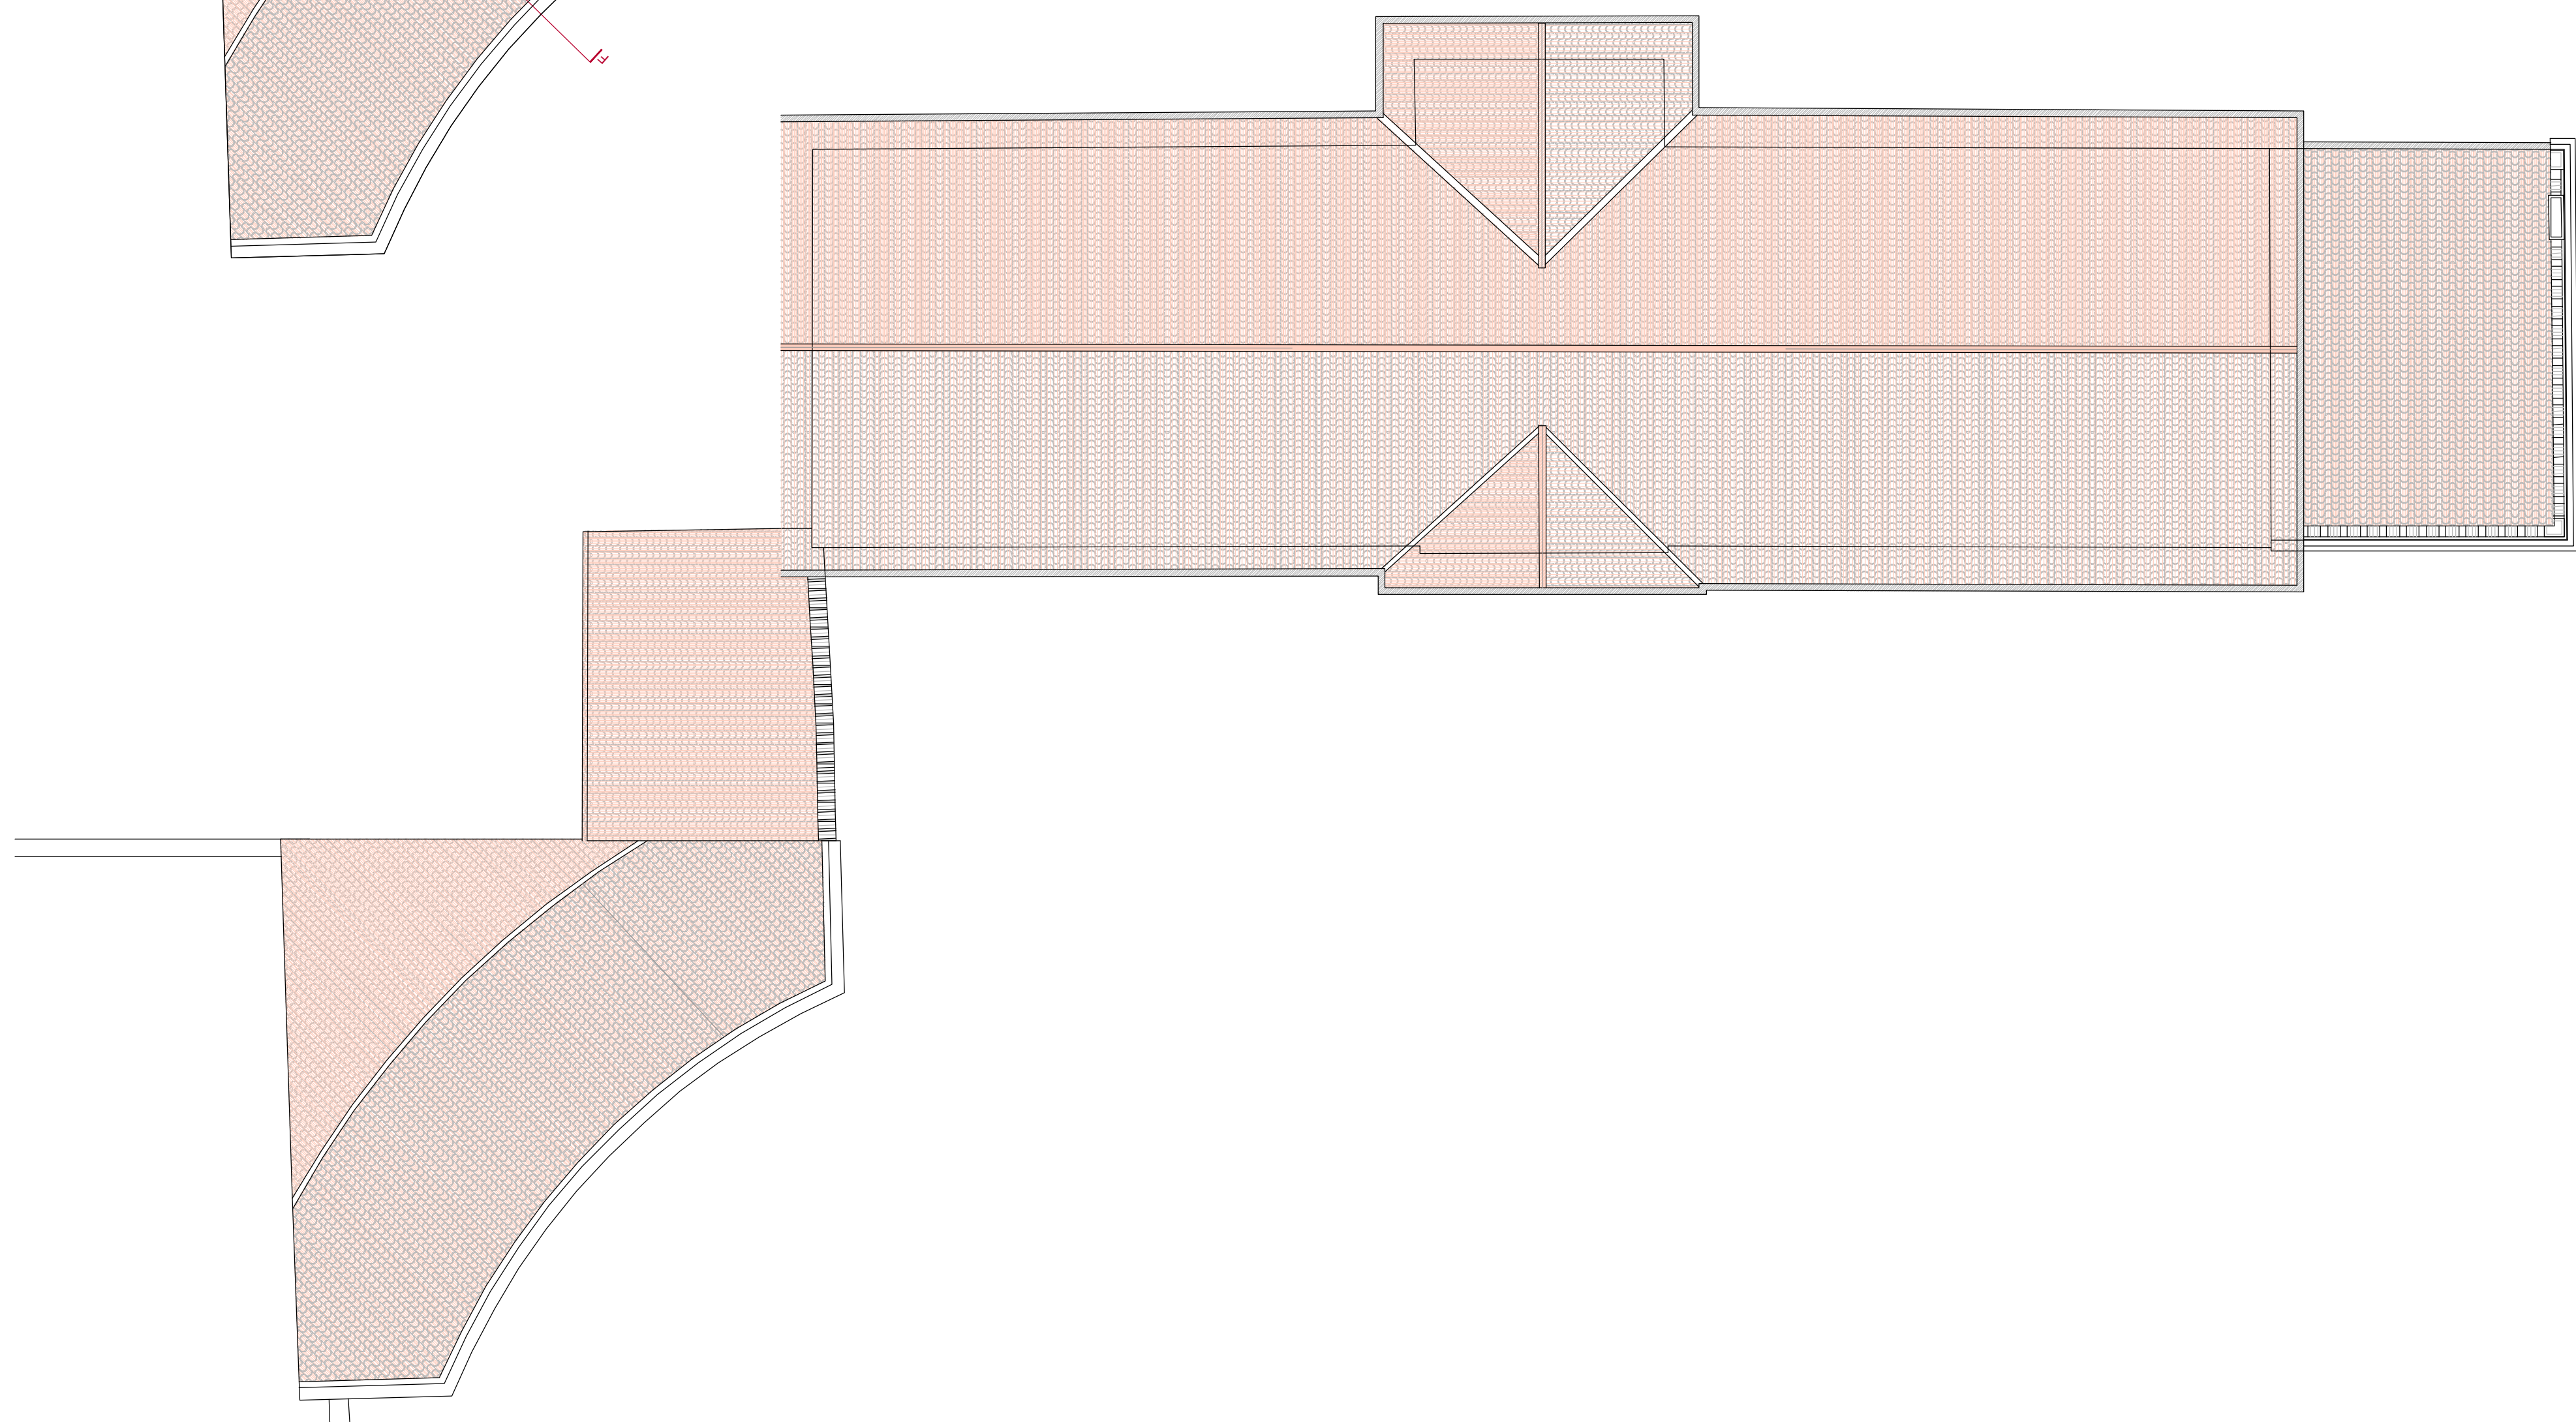

PIANTA COPERTURA- scala 1:100

COMUNE DI
SANTA LUCIA DI PIAVE

Comune di Santa Lucia di Piave Provincia di Treviso Regione Veneto

RESTAURO, MIGLIORAMENTO SISMICO
ED EFFICIENTAMENTO ENERGETICO
DELLA BARCHESSA DI PALAZZO ANCILOTTO

studio di fattibilità
progetto architettonico
progetto strutturale

preliminare
preliminare

definitivo
definitivo

esecutivo
esecutivo

04

STATO DI FATTO:
pianta piano terra
pianta piano primo
pianta copertura

1:100

aggiornamento
cod_ 1899-SV_SDF_PIANTE.dwg

02.03.2020

Responsabile unico del Procedimento
dott.ssa Anna Rita Speranza

progettisti
arch. Susanna Maset

ing. Fiorenzo Carniel

Il presente disegno è di nostra proprietà e non può essere riprodotto né consegnato a terzi senza nostra autorizzazione

g/m

Fiorenzo Carniel Ingegnere Susanna Maset Architetto
Via Trieste, 20/A 31030 San Vendemiano (TV) P. IVA 0477353026
Tel. 0438 778528 - F. 0438 479245 www.studioqcm.it