


BLOCCHI DI FABBRICA BARCHESSA
DI PALAZZO ANCILOTTO

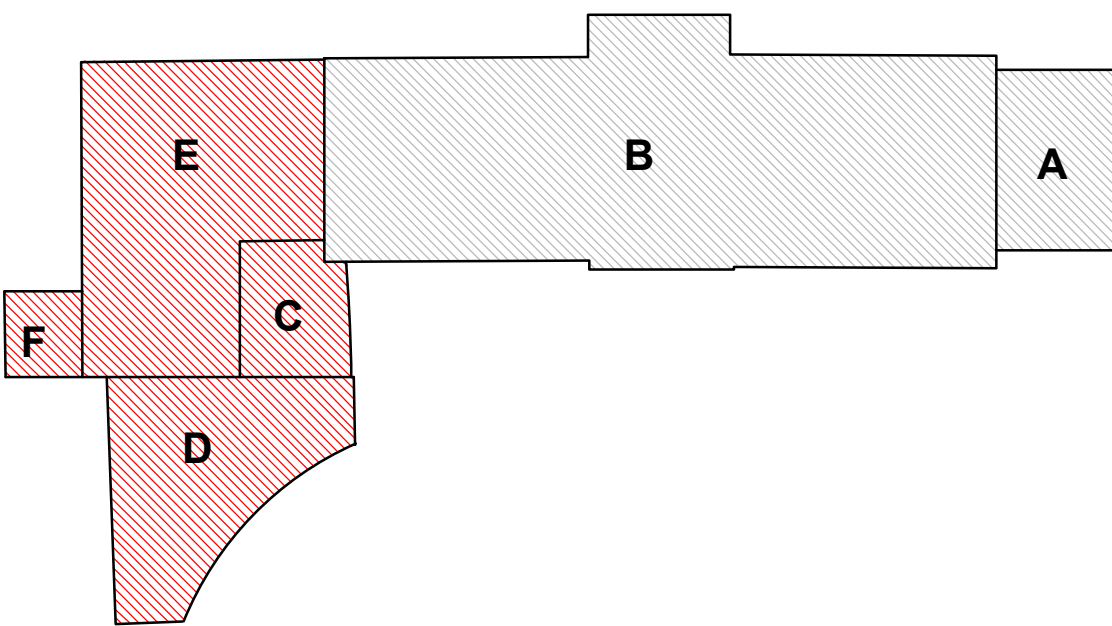

COMUNE DI
SANTA LUCIA DI PIAVE

Comune di Santa Lucia di Piave Provincia di Treviso Regione Veneto

RESTAURO, MIGLIORAMENTO SISMICO
ED EFFICIENTAMENTO ENERGETICO
DELLA BARCHESSA DI PALAZZO ANCILOTTO

studio di fattibilità
progetto architettonico
progetto strutturale
preliminare
definitivo
esecutivo

12 STATO DI PROGETTO: BLOCCO C+D+E+F
Pianta piano terra 1:50

aggiornamento
cod_ 1899-SV_SDP_PIANTE.dwg 02.03.2020

Responsabile unico del Procedimento
dott.ssa Anna Rita Speranza progettisti
arch. Susanna Maset

ing. Fiorenzo Carniel



fiorenzo carniel ingegnere susanna maset architetto
via trieste, 20/a 31020 san vendemiano (tv) piva 0427353026
t. 0438 778528 - f. 0438 479245 www.studioqm.it

Il presente disegno è di nostra proprietà e non può essere riprodotto né consegnato a terzi senza n.s. autorizzazione

PIANTA PIANO TERRA C+D+E+F - scala 1:50