



BLOCCHI DI FABBRICA BARCHESSA
DI PALAZZO ANCILOTTO

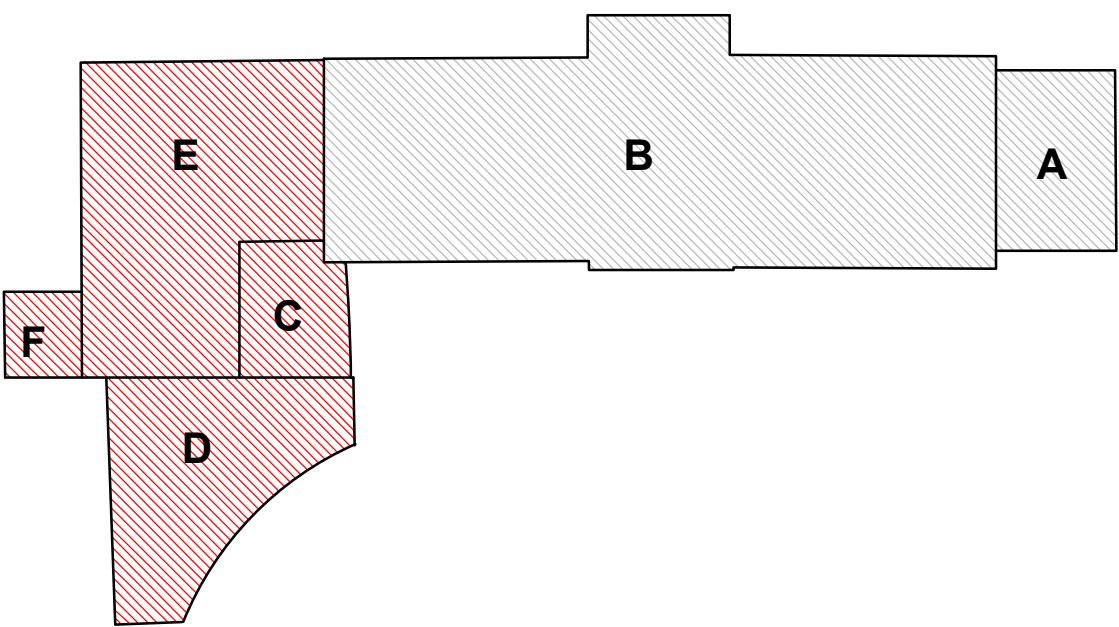

LEGENDA

-  COSTRUZIONE
-  DEMOLIZIONE

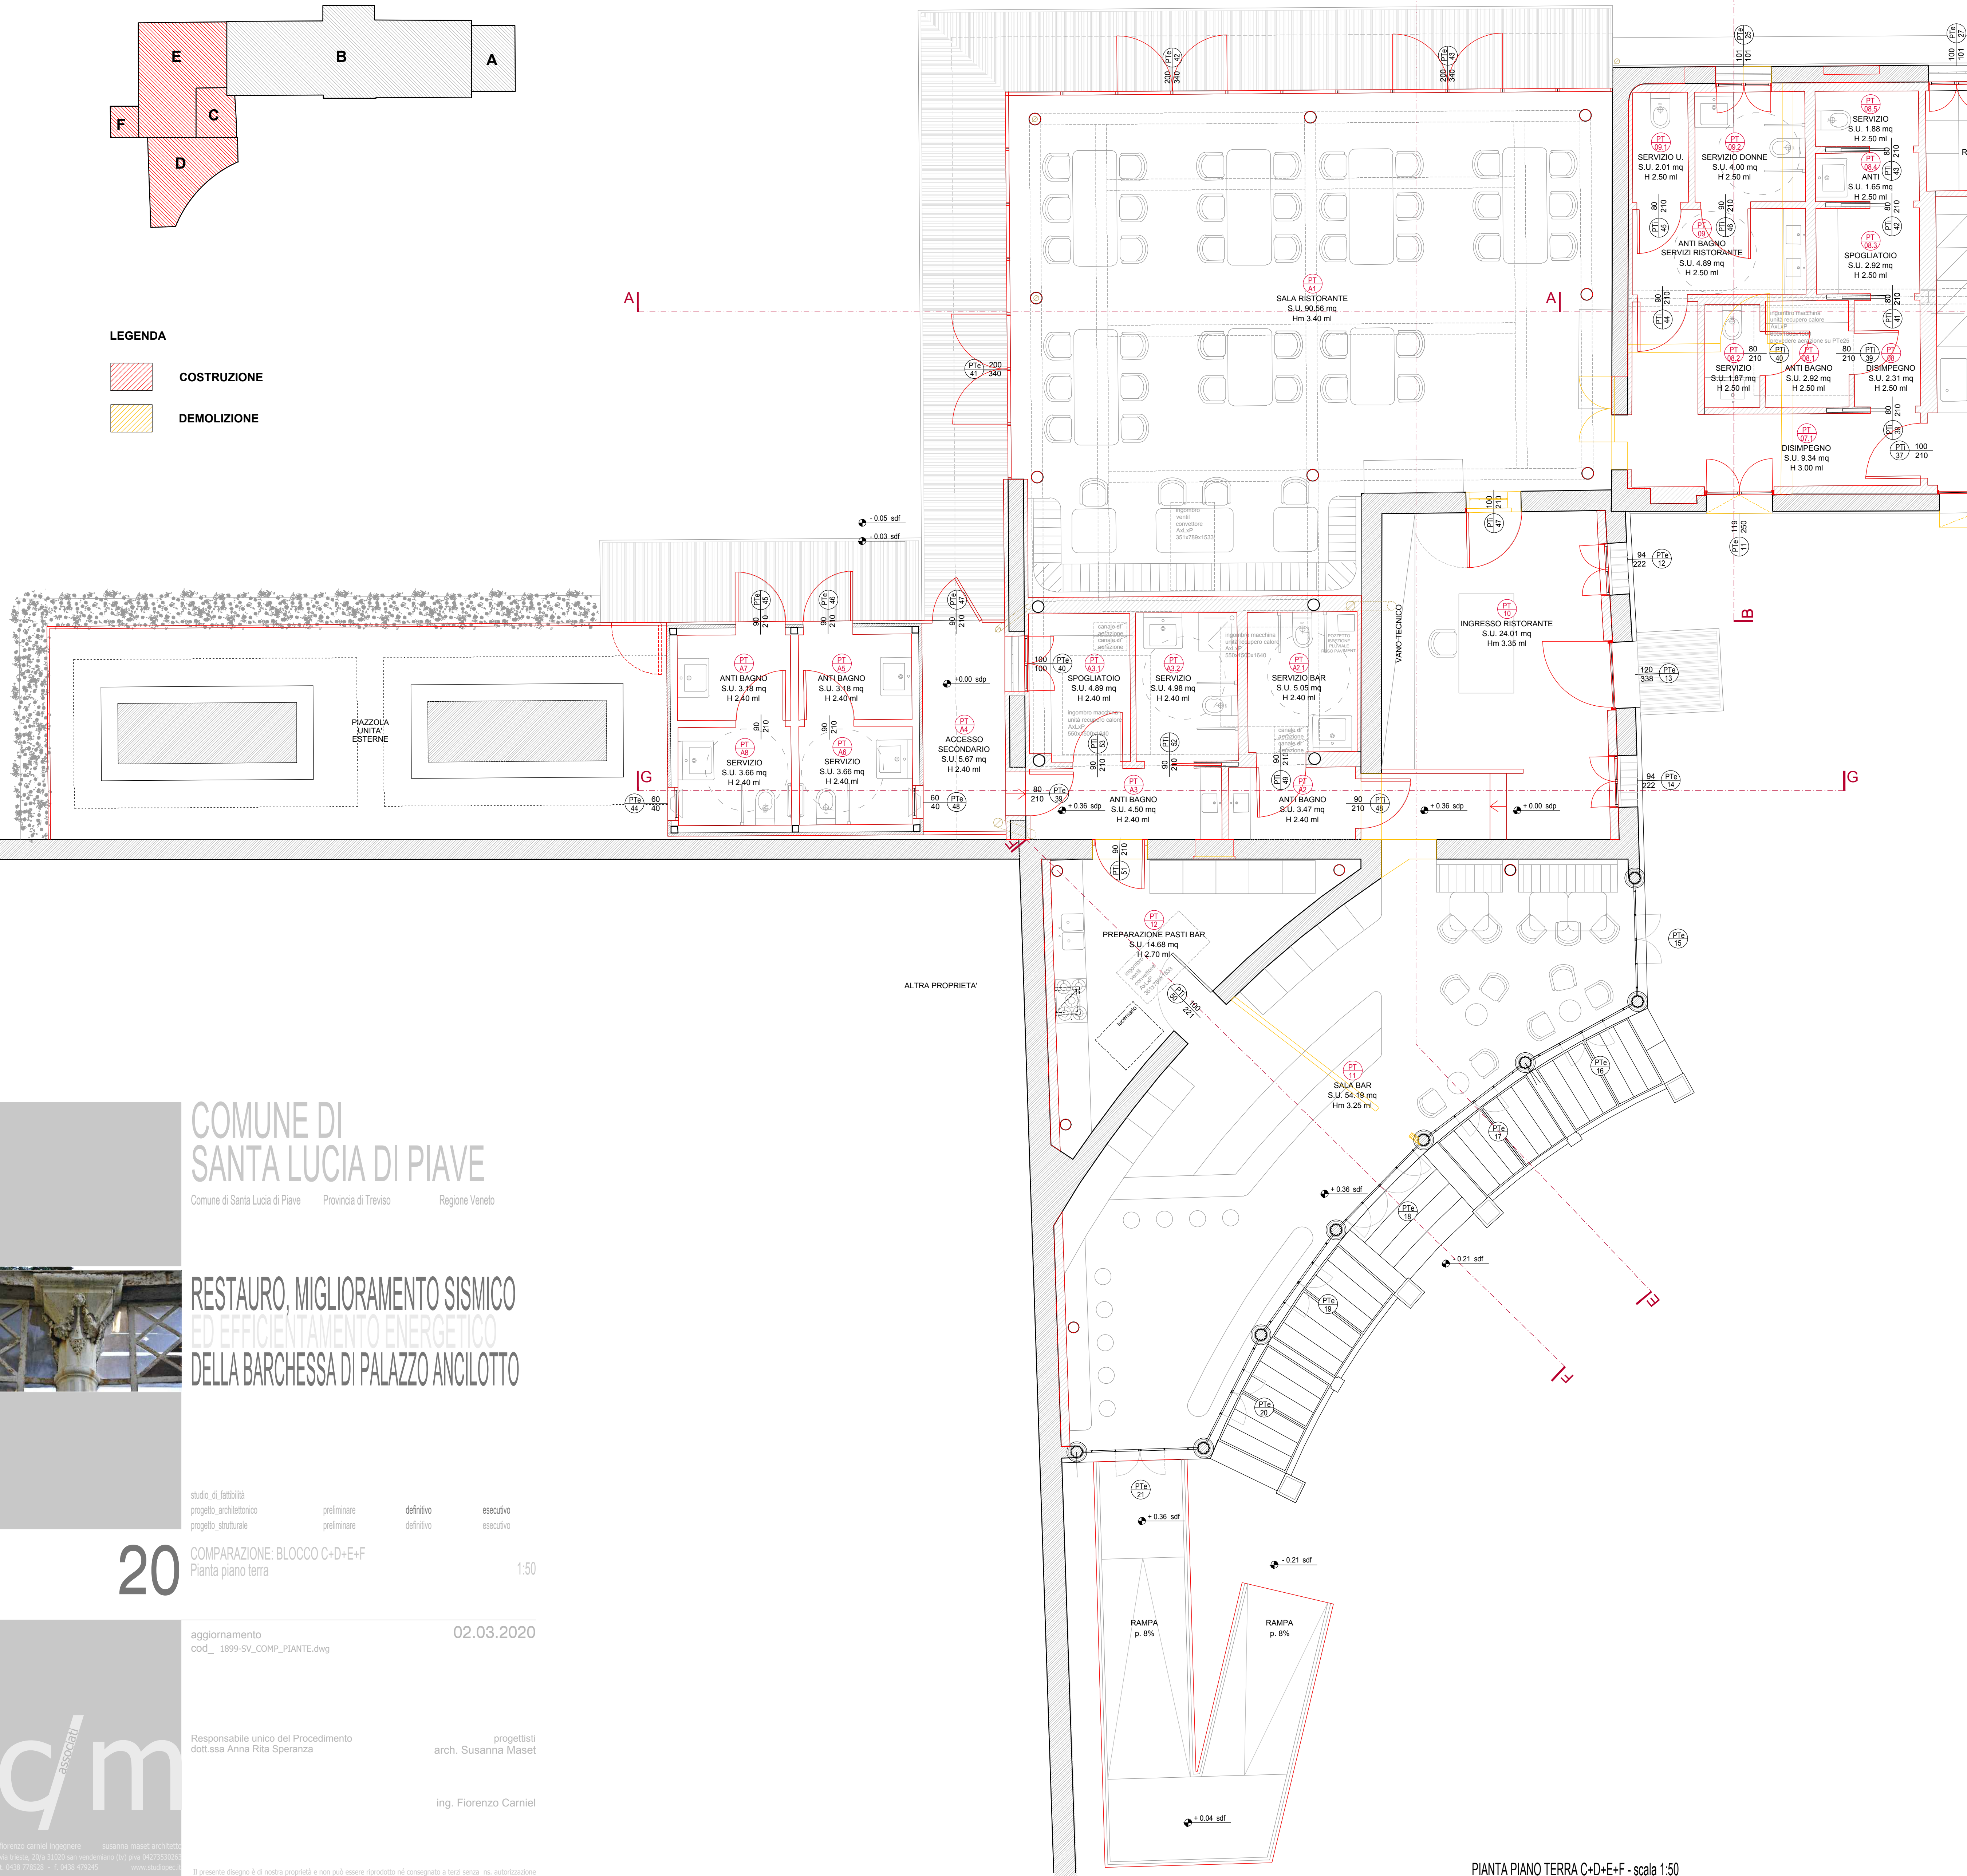

COMUNE DI
SANTA LUCIA DI PIAVE

Comune di Santa Lucia di Pieve Provincia di Treviso Regione Veneto

RESTAURO, MIGLIORAMENTO SISMICO
ED EFFICIENTAMENTO ENERGETICO
DELLA BARCHESSA DI PALAZZO ANCILOTTO

studio_di_fattibilità
progetto_architettonico
progetto_strutturale
preliminare
preliminare
definitivo
definitivo
esecutivo
esecutivo

20

COMPARAZIONE: BLOCCO C+D+E+F
Pianta piano terra

1:50

aggiornamento
cod_ 1899-SV_COMP_PIANTE.dwg
02.03.2020

Responsabile unico del Procedimento
dott.ssa Anna Rita Speranza
progettisti
arch. Susanna Maset

ing. Fiorenzo Carniel

PIANTA PIANO TERRA C+D+E+F - scala 1:50