


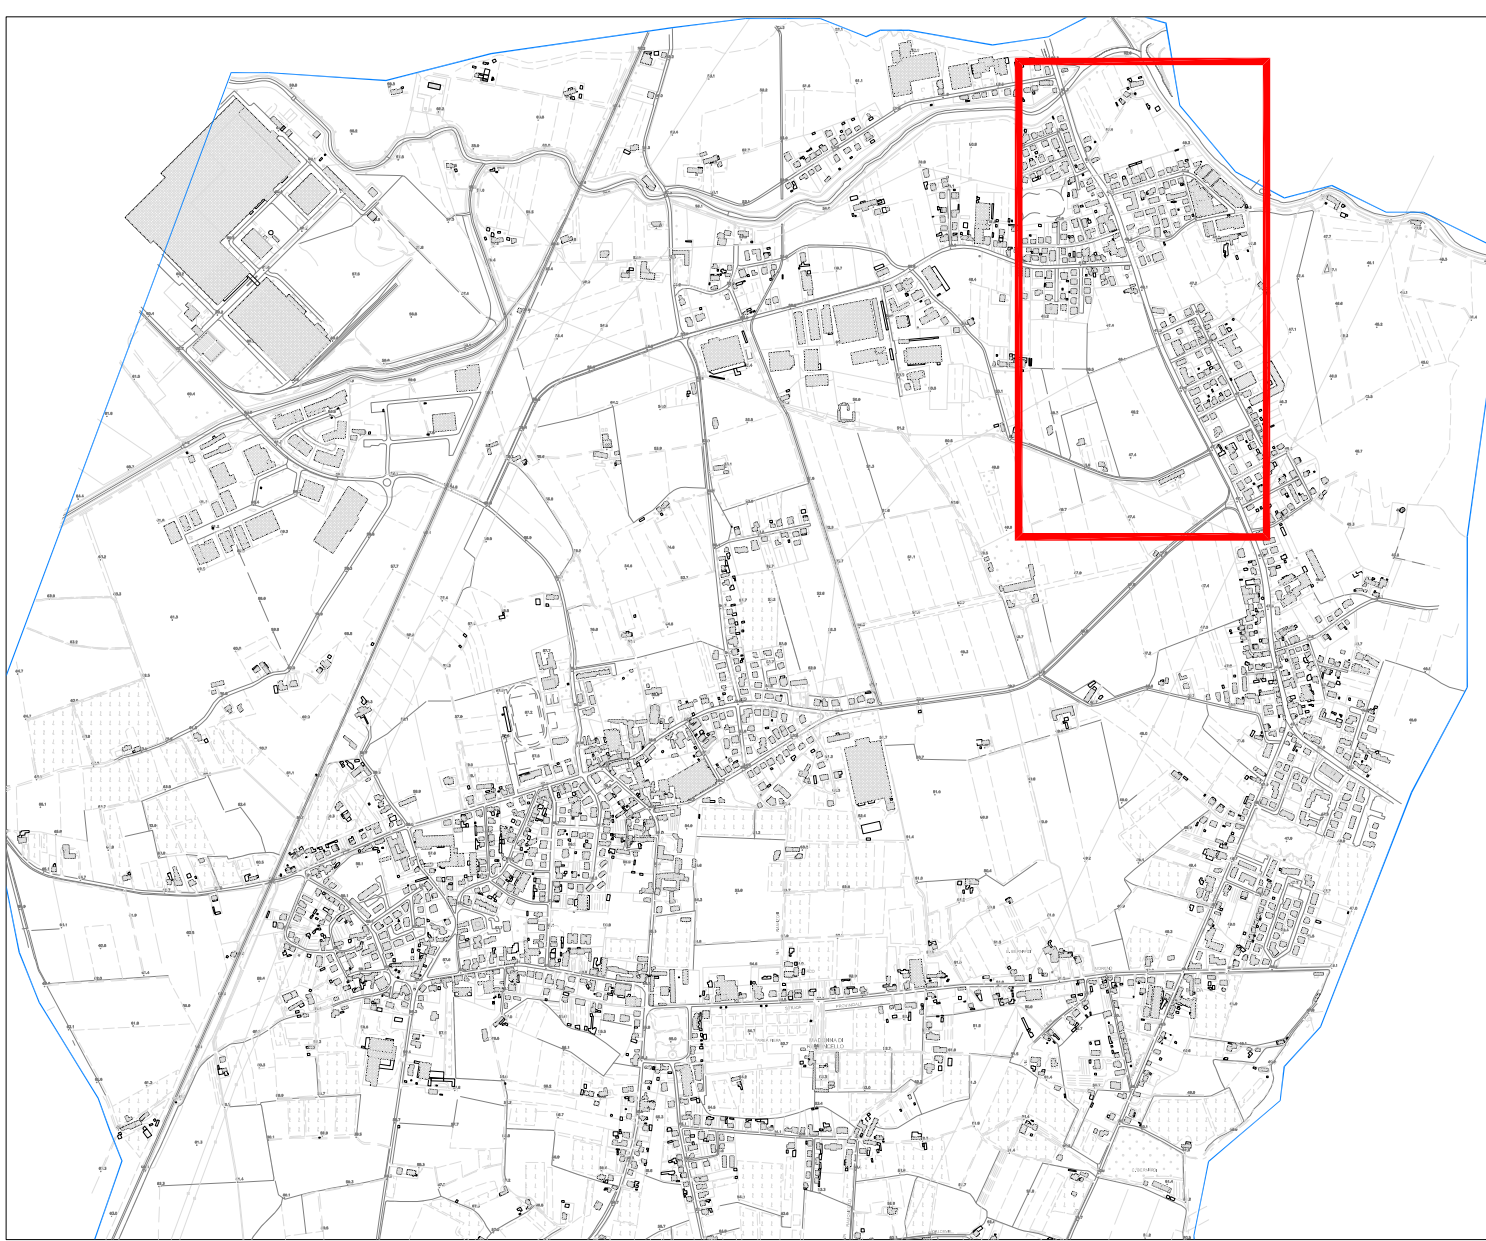

LEGENDA	
	APPARECCHIO ILLUMINANTE ESISTENTE - TIPO ARREDO URBANO
	APPARECCHIO ILLUMINANTE ESISTENTE - TIPO STRADALE
	APPARECCHIO ILLUMINANTE ESISTENTE - TIPO ARREDO URBANO
	QUADRO ELETTRICO ILLUMINAZIONE PUBBLICA ESISTENTE

QE 46 VIA MARTIRI DELLA LIBERTÀ



Stato di fatto Q.E. 46 Via Martiri della Libertà

QE 49 VIA ANTONIO ZANCO



Stato di fatto Q.E. 49 Via Antonio Zanco



EFFICIENTAMENTO ENERGETICO IMPIANTO DI ILLUMINAZIONE PUBBLICA VIE DISTRETTUALE E ZANCO

PROGETTO DEFINITIVO - ESECUTIVO



RESPONSABILE DEL PROCEDIMENTO:
Dott.ssa Annarita Speranza
Responsabile Ufficio Lavori Pubblici
tel. 0438 466160
info@comunesantalucia.it

TIMBRE E FIRMA

FILE 19.014.E02	Titolo: SCHEMA TOPOGRAFICO STATO DI FATTO VIA DISTRETTUALE E VIA ZANCO		
TAVOLA 02			
SCALA 1:1000			
N. REVISIONE	DESCRIZIONE	VERIFICA	APPROVAZIONE
2	...	...	...
1	...	...	...
0	Prima emissione	luglio 2019	luglio 2019
IL TECNICO		DISegnato Olivieri Per.Ind. Marco	
TIMBRE E FIRMA		PROGETTISTA Bovo Per.Ind. Mirco	