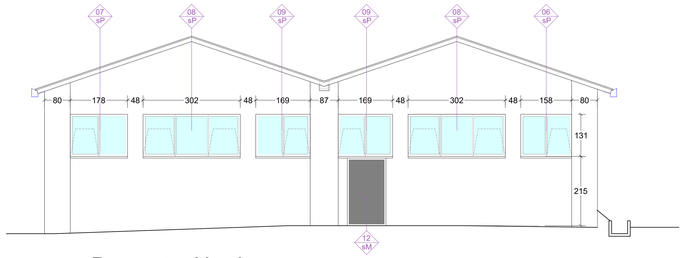

Prospetto Nord scala 1:50

Prospetto Est scala 1:50

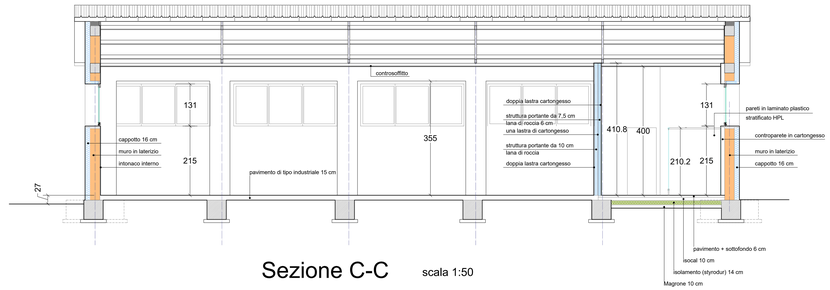

Sezione C-C scala 1:50

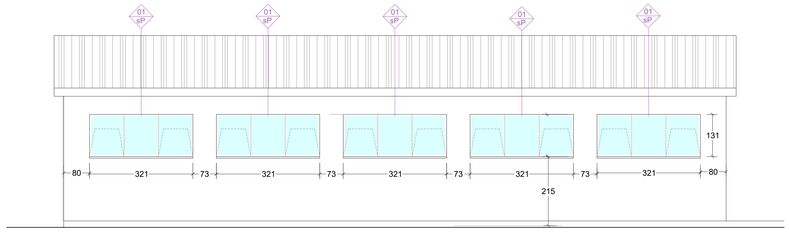

Prospetto Ovest scala 1:100

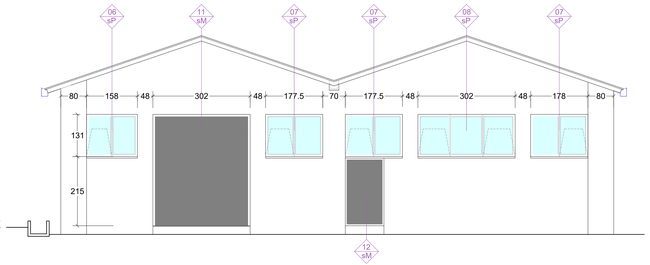

Prospetto Sud scala 1:50

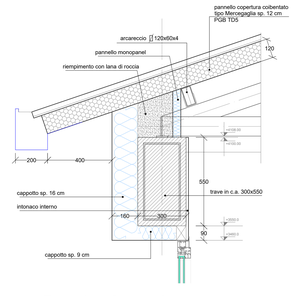

Particolare A scala 1:10

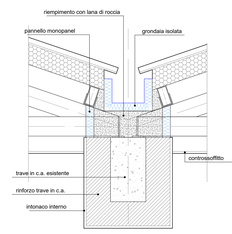

Particolare B scala 1:10

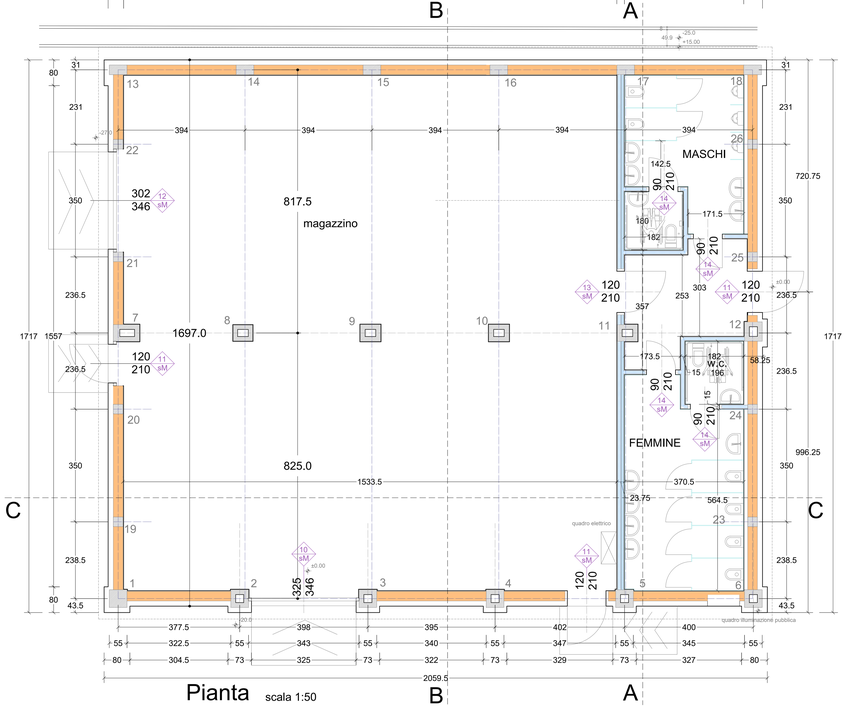

Pianta scala 1:50

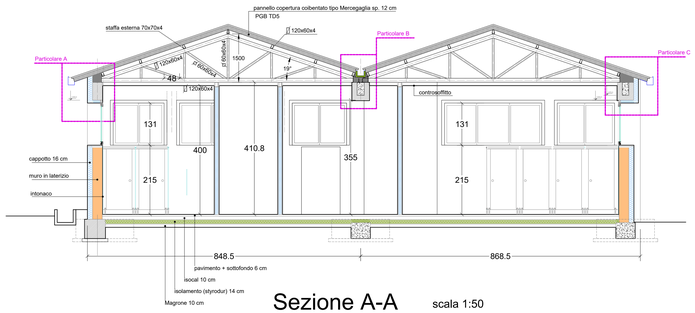

Sezione A-A scala 1:50

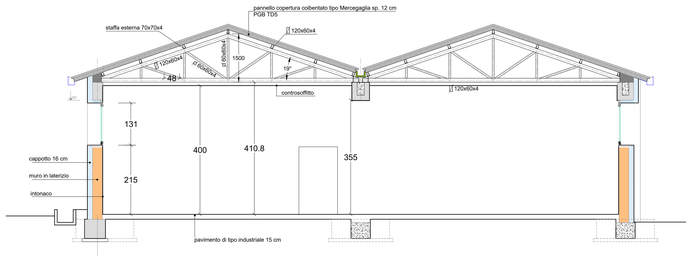

Sezione B-B scala 1:50

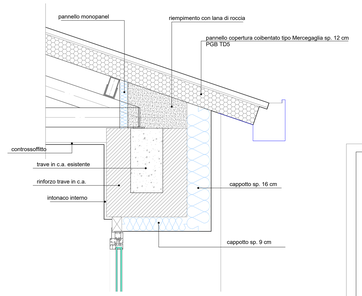

Particolare C scala 1:10

COMUNE SANTA LUCIA di PIAVE

PROVINCIA DI TREVISO

MIGLIORAMENTO SISMICO DEL MAGAZZINO
PROTEZIONE CIVILE "EX MOSTRA VINI"

PROGETTO DEFINITIVO-ESECUTIVO

Tavola	A03	Pianta, prospetti e sezione di progetto					
Sigla	2-122_MAG	Tp	ESE_A03_progetto	data	15.12.2021	disegnato DRS	verificato GNZ
REV	DATA	DESCRIZIONE					
01	06.05.2022						

ing. Ugo GANZ
STUDIO DI INGEGNERIA

PIEVE DI SOLIGO - Via G. Schiratti n. 49/1
tel. 0438-847998 fax 0438-837343
e-mail info@studioganz.com

Elaborato grafico realizzato con TopSystem
© S.S. PROGETTI s.r.l.
Via G. Amadi 64 - 31053 PIEVE DI SOLIGO (TV) Tel. 0438 981558 Fax. 0438 937343 e-mail parcel@tiscali.it