


Planimetria scala 1:200

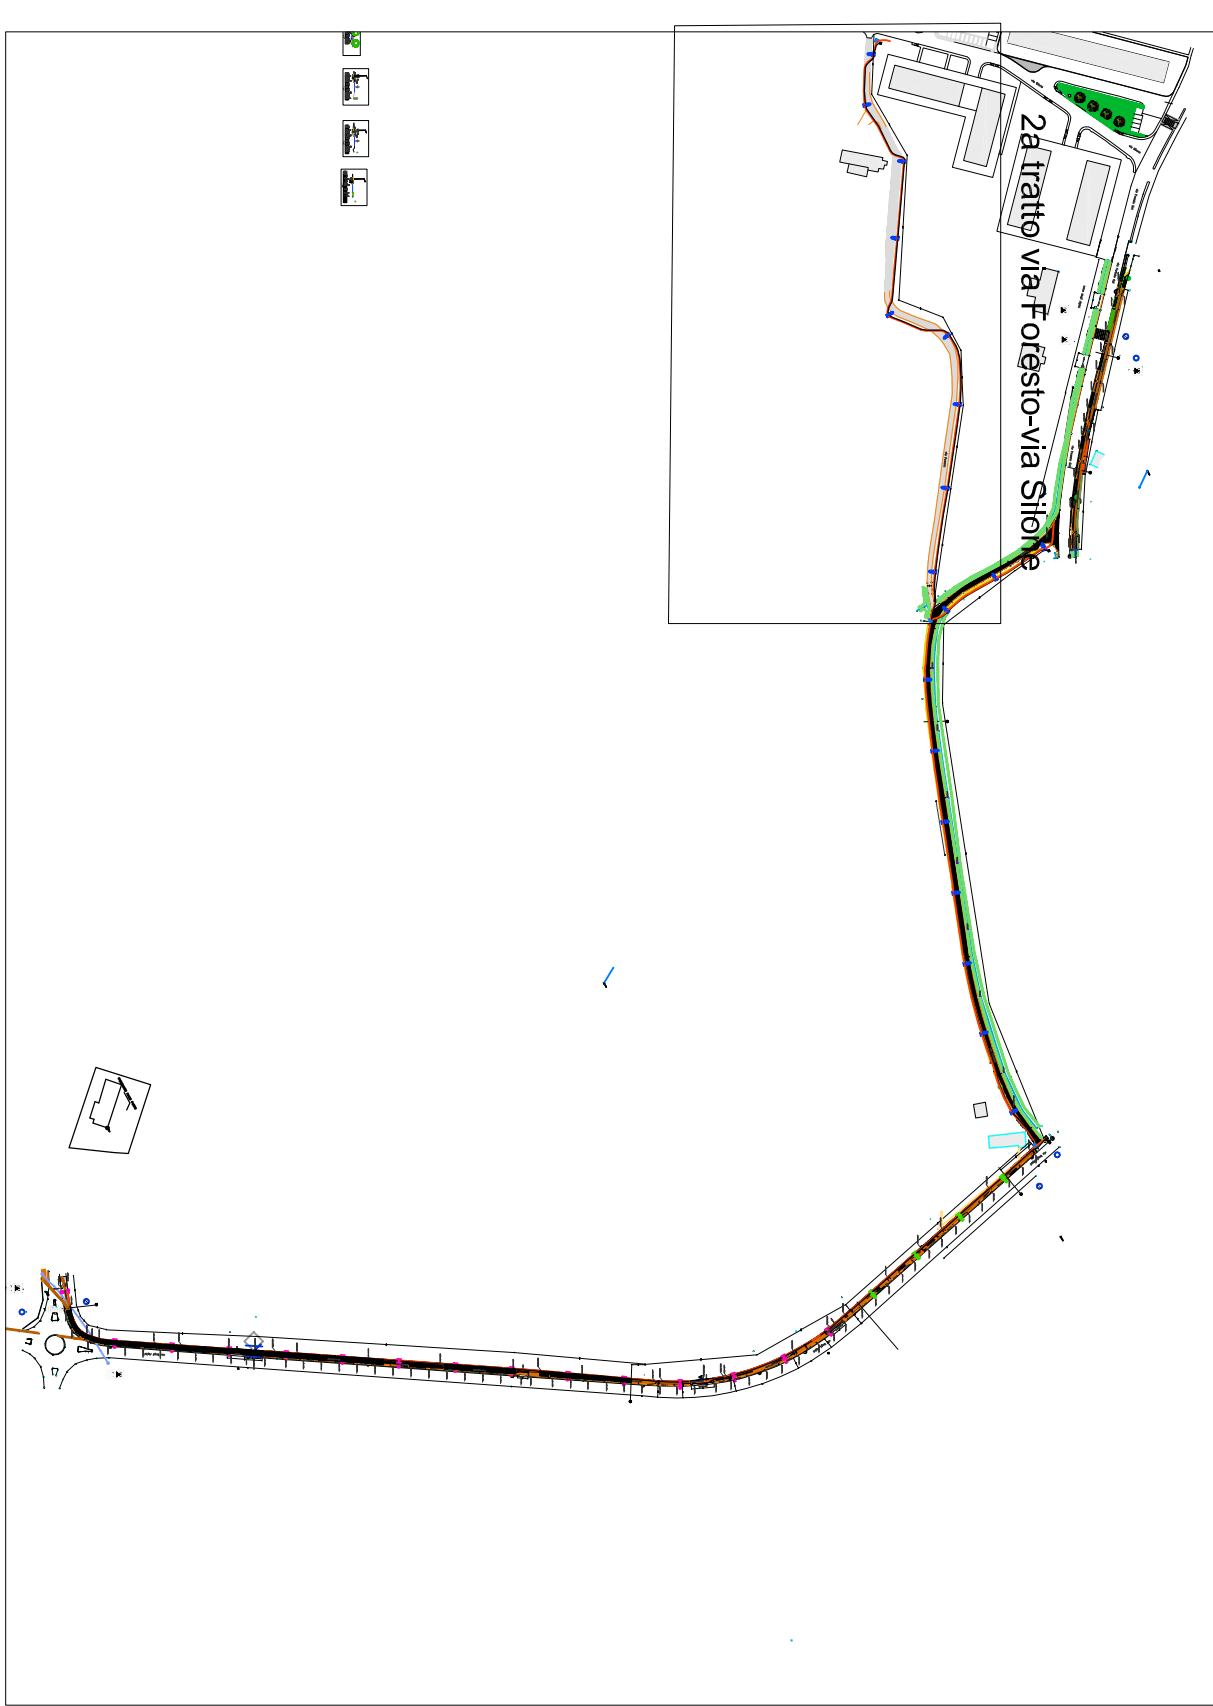

COMUNE DI SANTA LUCIA DI PIAVE
PROVINCIA DI TREVISO

LAVORI DI

REALIZZAZIONE DI PERCORSO CICLOPEDONALE PROTETTO
VIA DEGLI ALPINI / VIA FORESTO EST

VIA DEGLI ALPINI / VIA FORESTO EST



COMMITTENTI

AMMINISTRAZIONE COMUNALE DI SANTA LUCIA DI PIAVE
Piazza 28 Ottobre 1918 n. 1 Santa Lucia di Piave (TV)

Piazza 28 Ottobre 1918 n. 1 Santa Lucia di Piave (TV)

TAVOLA N° 02.1a

SCALA 1:200

PROGETTISTA
BON GEOM. MAURO


BARBON GEOM. MAURO
P.ZZA L.RIGO N° 14
31027 SPRESIANO TV
tel. 0422.724160 - 335.5730055

tel. 0422.724160 - 335.5730058

tel. 0422.724160 - 335.5730058

PROGETTO

Planimetria

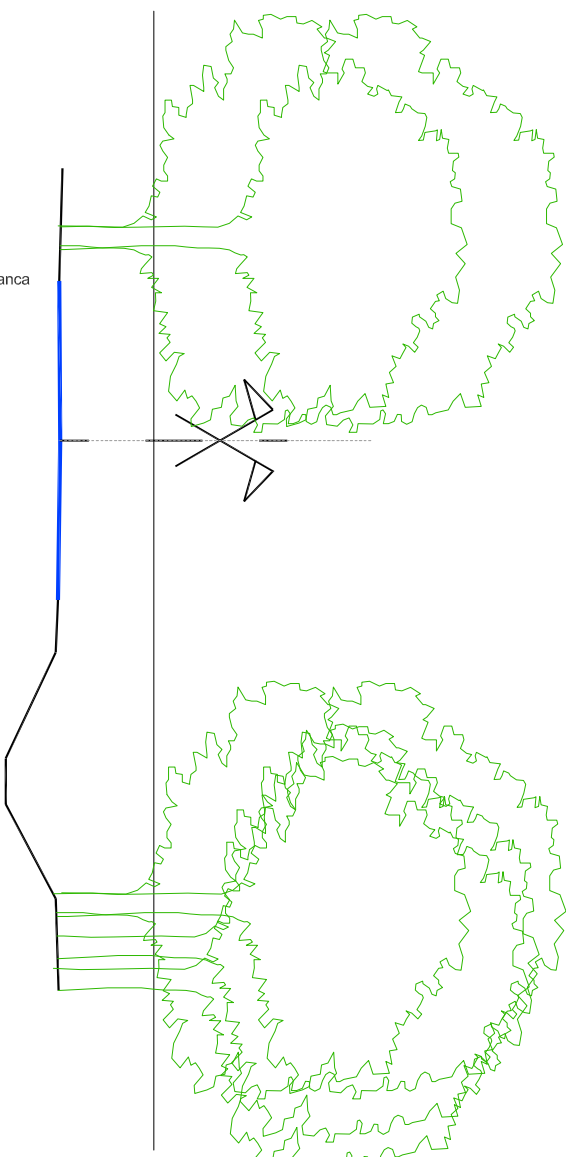

SEZIONE 03