Allegato 1 - LAY-OUT DI CANTIERE
scala 1:400

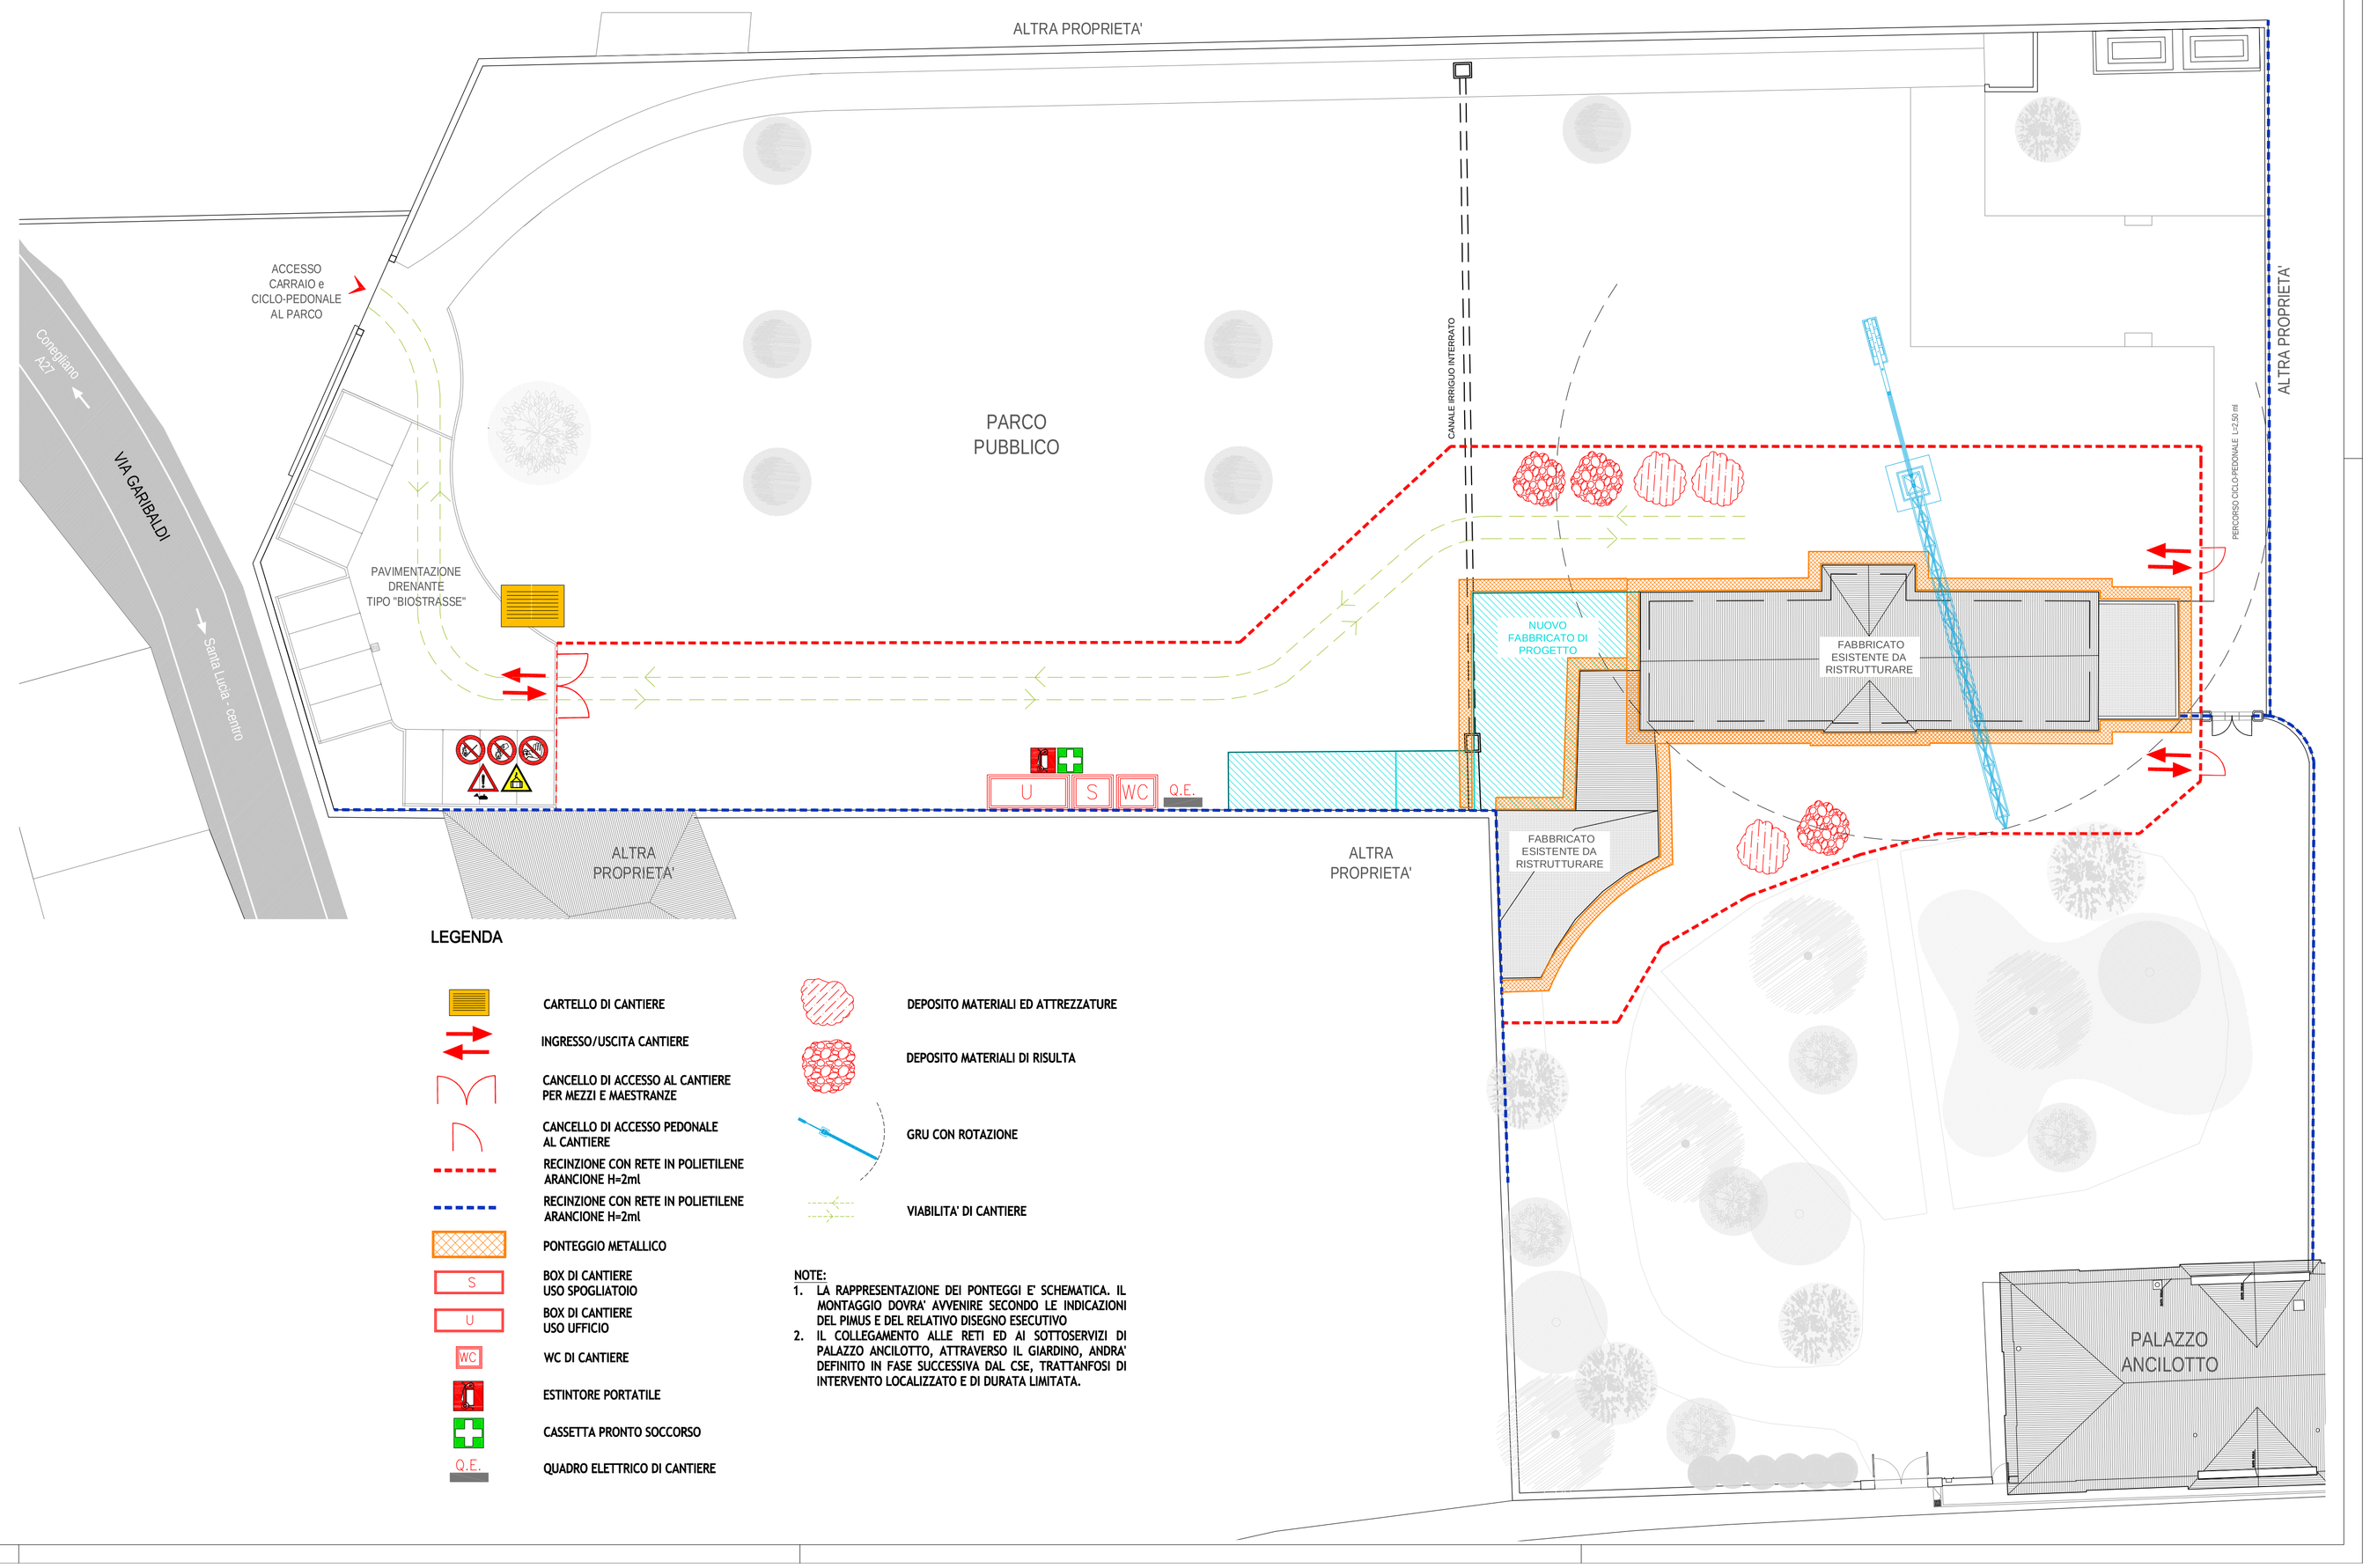

COMUNE DI SANTA LUCIA DI PIAVE

Comune di Santa Lucia di Piave Provincia di Treviso Regione Veneto

RESTAURO, MIGLIORAMENTO SISMICO ED EFFICIENTAMENTO ENERGETICO DELLA BARCHESSA DI PALAZZO ANCILOTTO

studio_di_fattibilità
progetto_architettonico preliminare **definitivo** **esecutivo**
progetto_strutturale preliminare definitivo esecutivo

PS2

Planimetria layout di cantiere

aggiornamento 02.03.2020
cod_ 1899-SV_LAYOUT CANTIERE_BOZZA.dwg

Responsabile unico del Procedimento
dott.ssa Anna Rita Speranza

progettisti
arch. Susanna Maset

ing. Fiorenzo Carniel

c/m associati
fiorenzo carniel ingegnere susanna maset architetto
via trieste, 20/a 31020 san vendemiano (tv) piva 04773530263

Il presente disegno è di nostra proprietà e non può essere riprodotto né consegnato a terzi senza ns. autorizzazione

LEGENDA

- CARTELLO DI CANTIERE
- INGRESSO/USCITA CANTIERE
- CANCELLO DI ACCESSO AL CANTIERE PER MEZZI E MAESTRANZE
- CANCELLO DI ACCESSO PEDONALE AL CANTIERE
- RECINZIONE CON RETE IN POLIETILENE ARANCIONE H=2ml
- RECINZIONE CON RETE IN POLIETILENE ARANCIONE H=2ml
- PONTEGGIO METALLICO
- S — BOX DI CANTIERE USO SPOGLIATOIO
- U — BOX DI CANTIERE USO UFFICIO
- WC — WC DI CANTIERE
- ESTINTORE PORTATILE
- CASSETTA PRONTO SOCCORSO
- Q.E. — QUADRO ELETTRICO DI CANTIERE
- DEPOSITO MATERIALI ED ATTREZZATURE
- DEPOSITO MATERIALI DI RISULTA
- GRU CON ROTAZIONE
- VIABILITA' DI CANTIERE

NOTE:
1. LA RAPPRESENTAZIONE DEI PONTEGGI E' SCHEMATICA. IL MONTAGGIO DOVRA' AVVENIRE SECONDO LE INDICAZIONI DEL PIMUS E DEL RELATIVO DISEGNO ESECUTIVO
2. IL COLLEGAMENTO ALLE RETI ED AI SOTTOSERVIZI DI PALAZZO ANCILOTTO, ATTRAVERSO IL GIARDINO, ANDRA' DEFINITO IN FASE SUCCESSIVA DAL CSE, TRATTANFOSI DI INTERVENTO LOCALIZZATO E DI DURATA LIMITATA.