




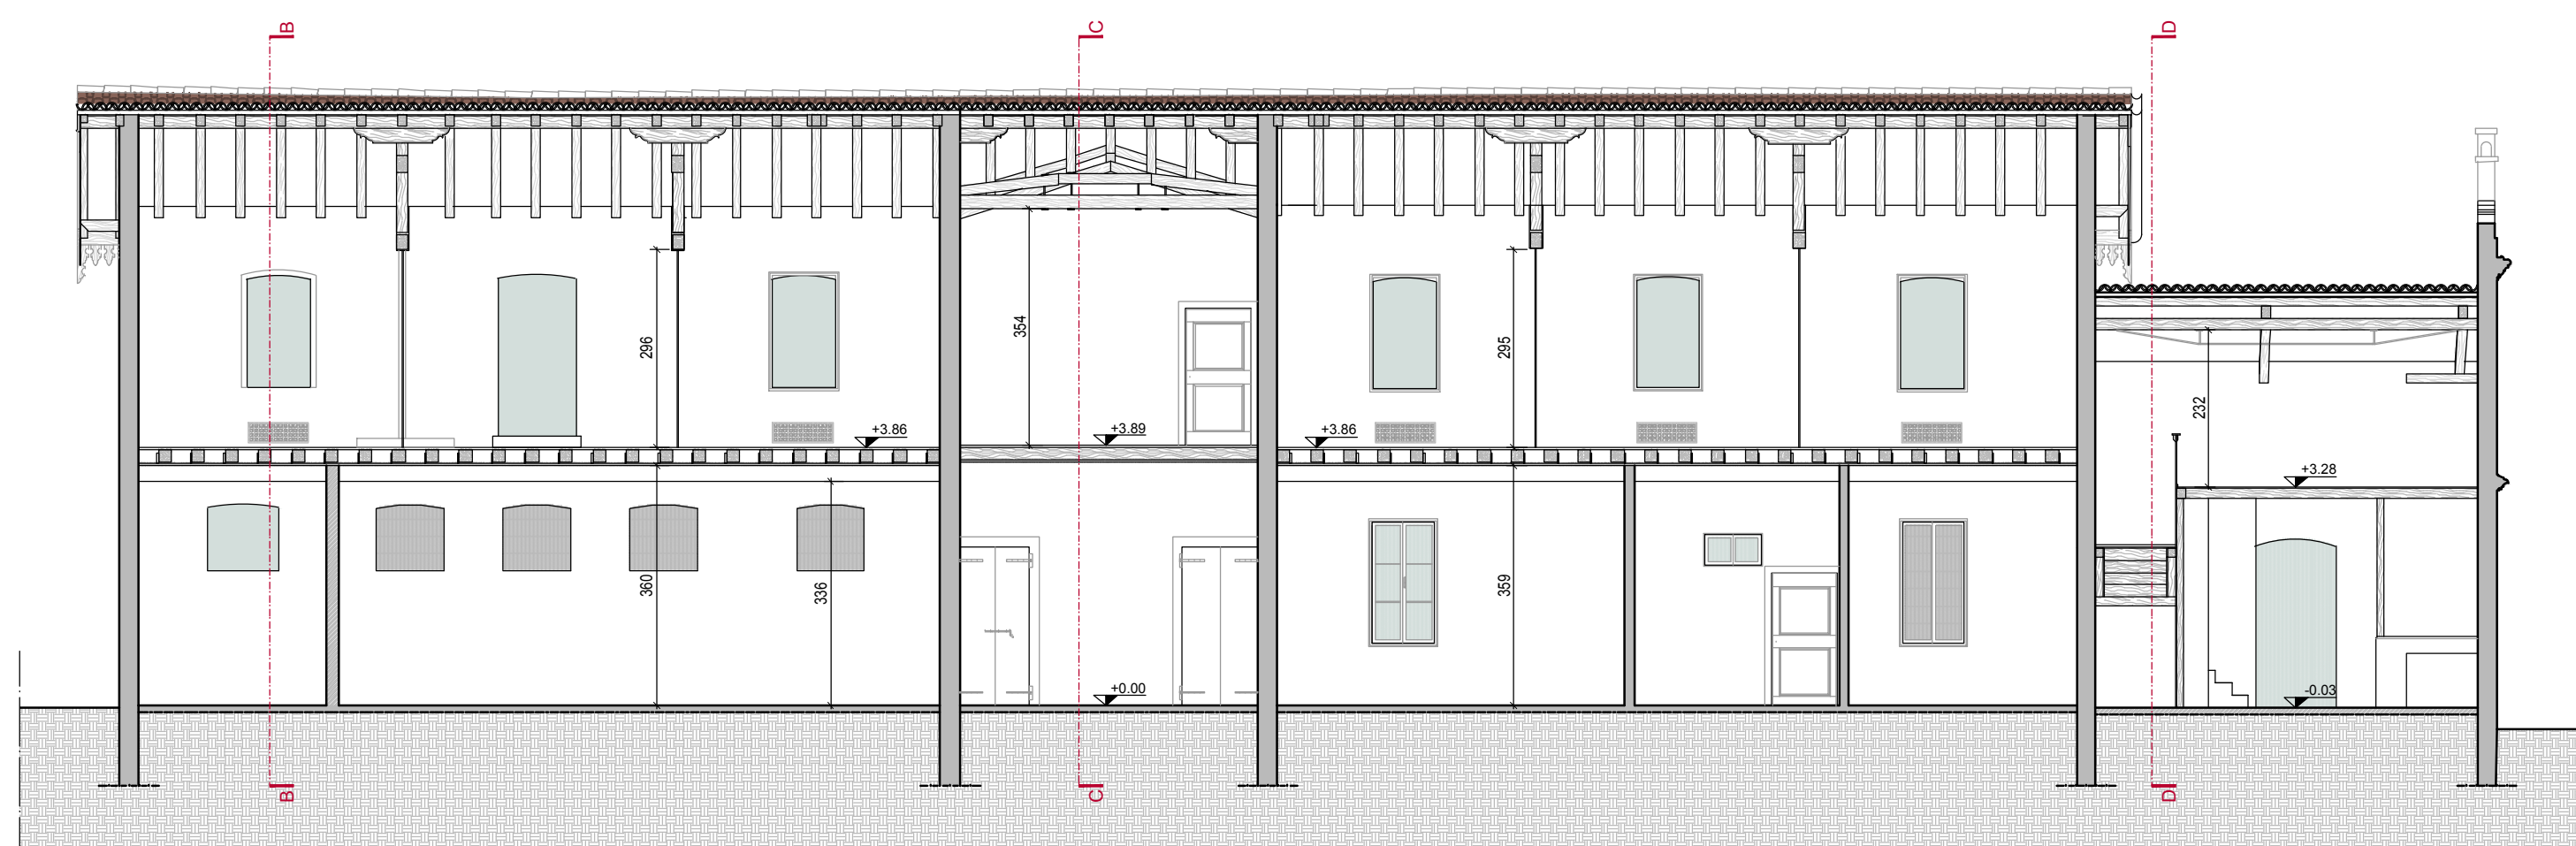


SEZIONE AA

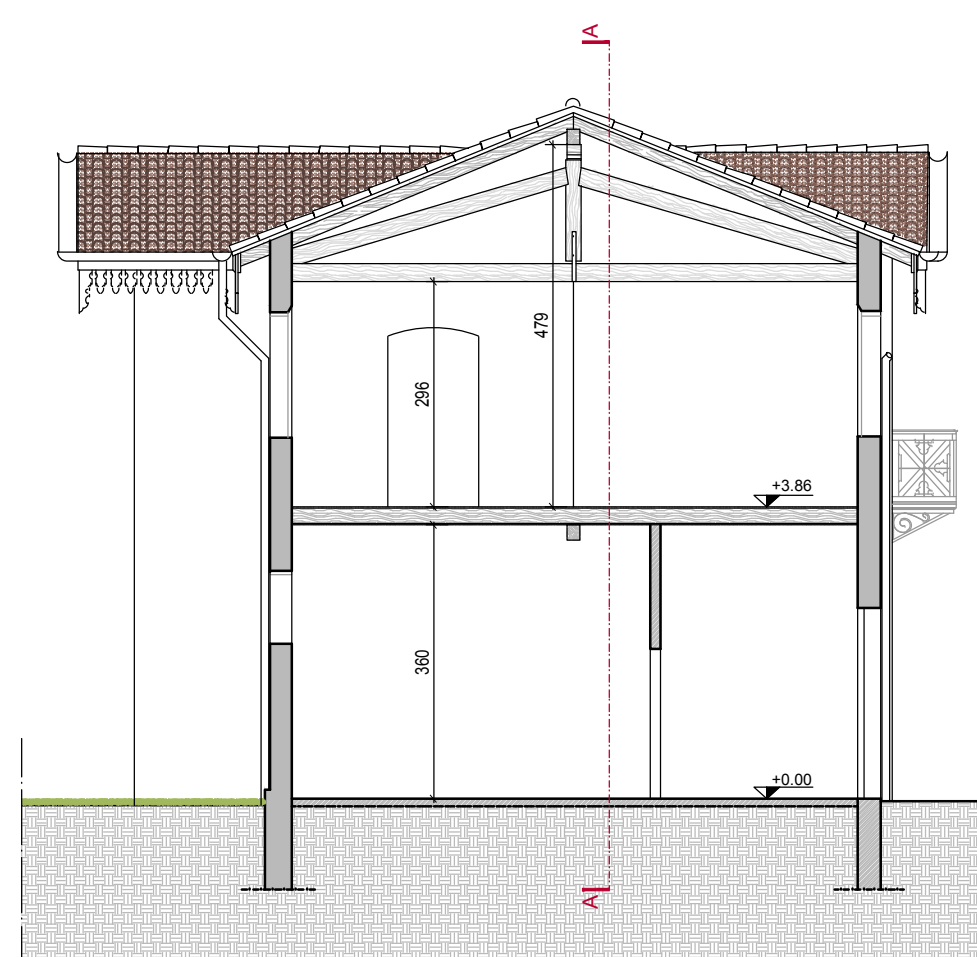


SEZIONE BB

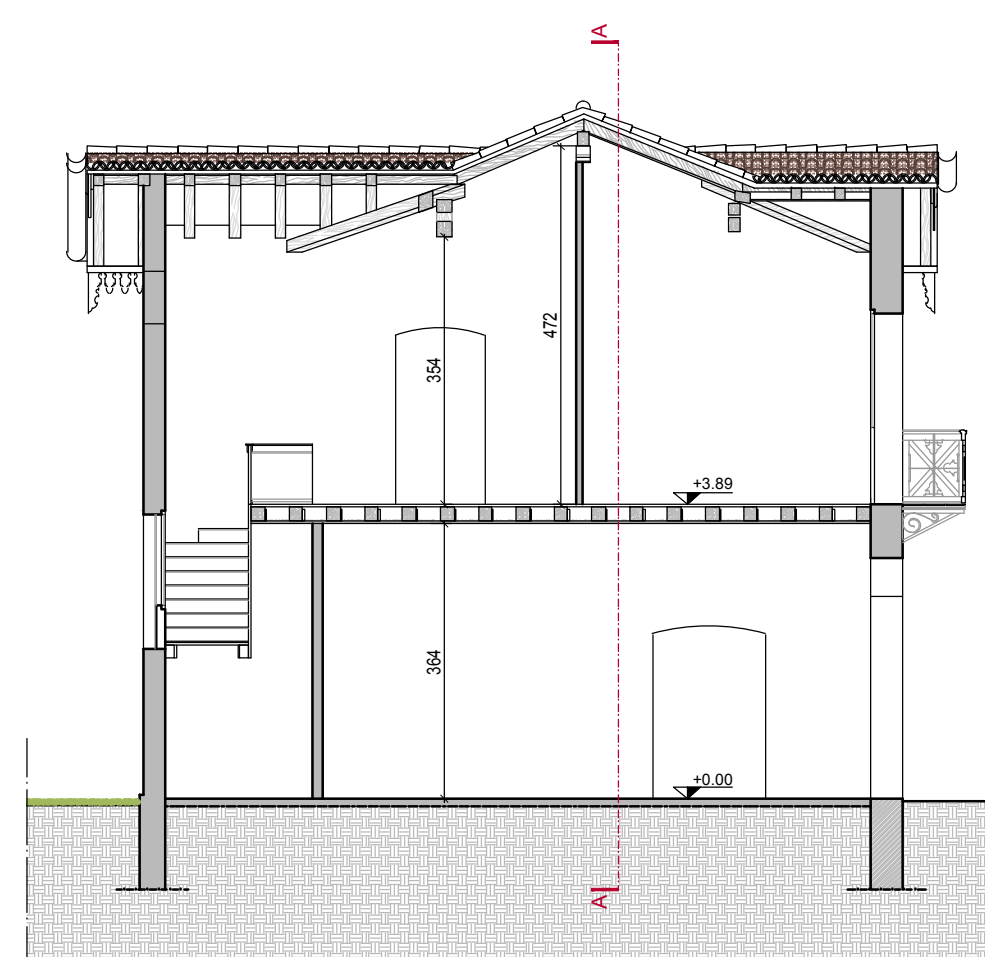


SEZIONE CC

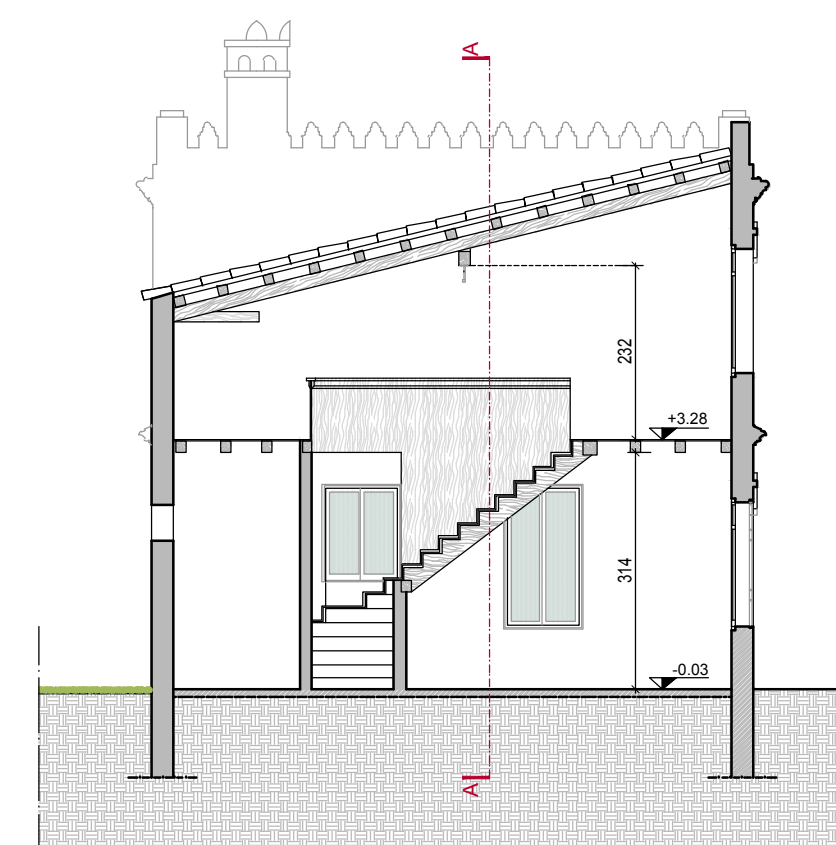


SEZIONE DD

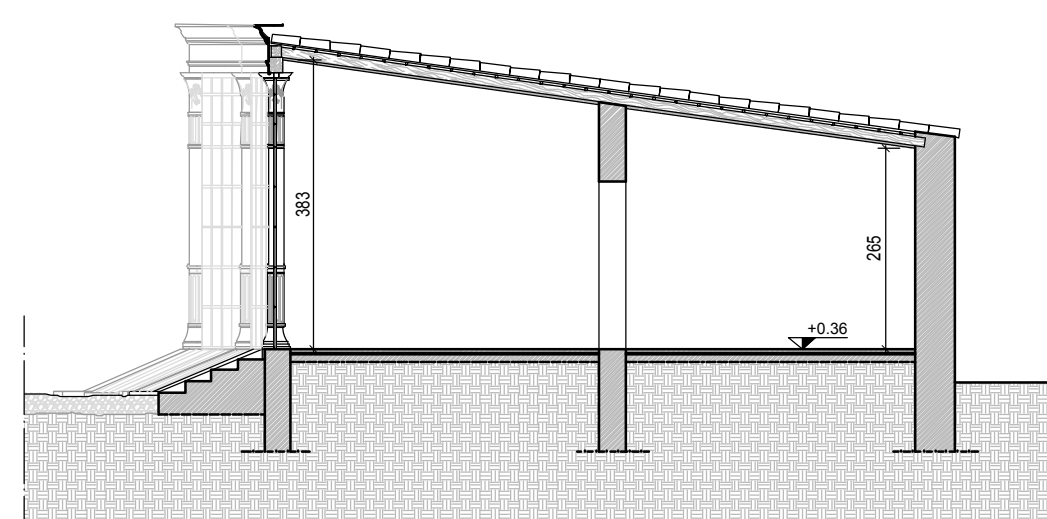

SEZIONE EE

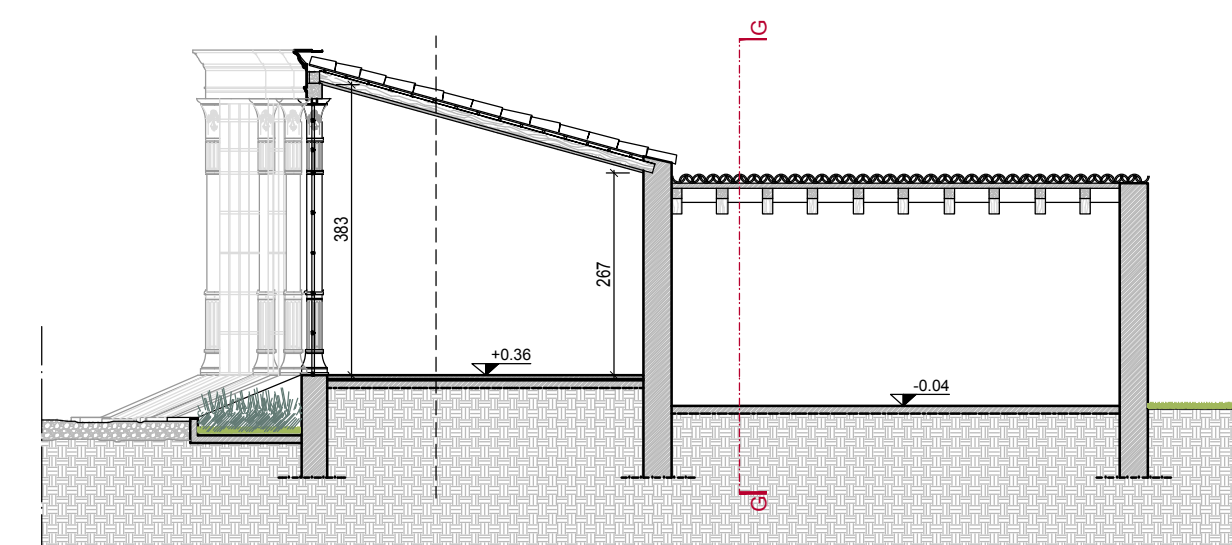

SEZIONE FF

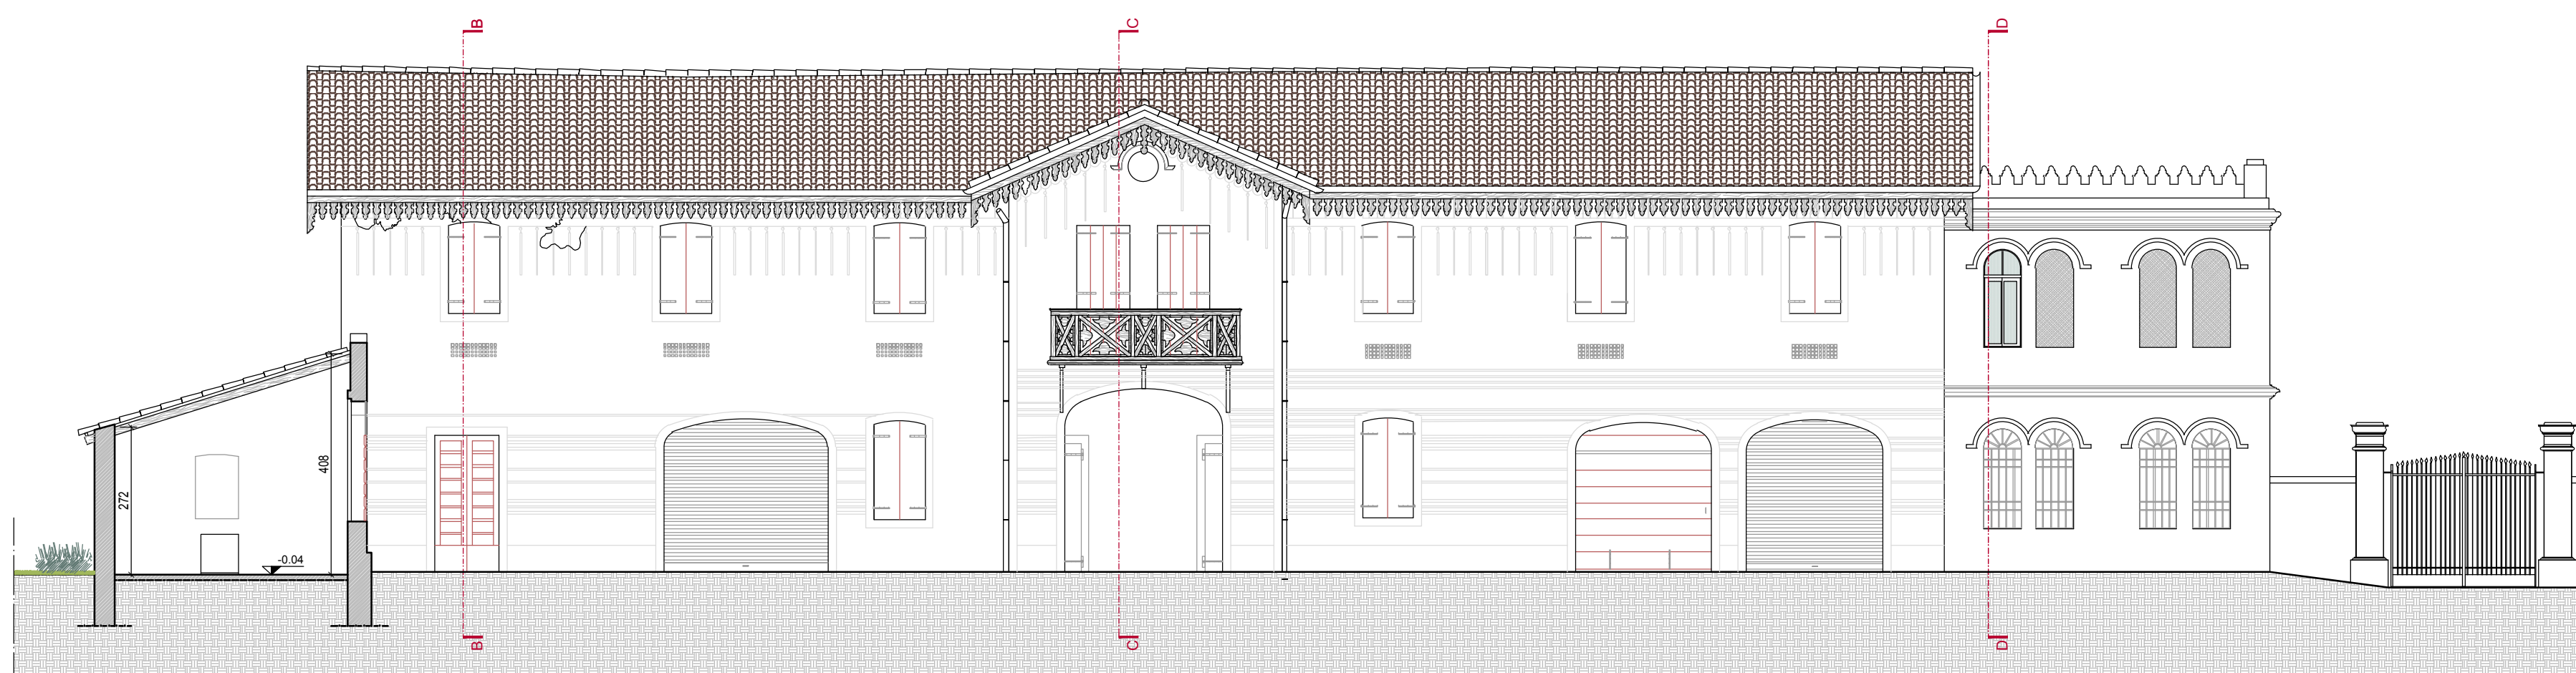

SEZIONE GG

Comune di Santa Lucia di Piave Provincia di Treviso Regione Veneto

studio_di_fattibilità
progetto_architettonico
progetto_strutturale

progetto_architettonico
progetto_strutturale

```

preliminare
preliminare

```

definitivo
definitivo

esecutivo
esecutivo

05

STATO DI FATTO: Sezioni

1:100

aggiornamento
cod 1899-SV SDF_SEZIONI.dwg

02.03.2020

Responsabile unico del Procedimento
dott.ssa Anna Rita Speranza

progettisti
arch. Susanna Maset

ing. Fiorenzo Carniel