


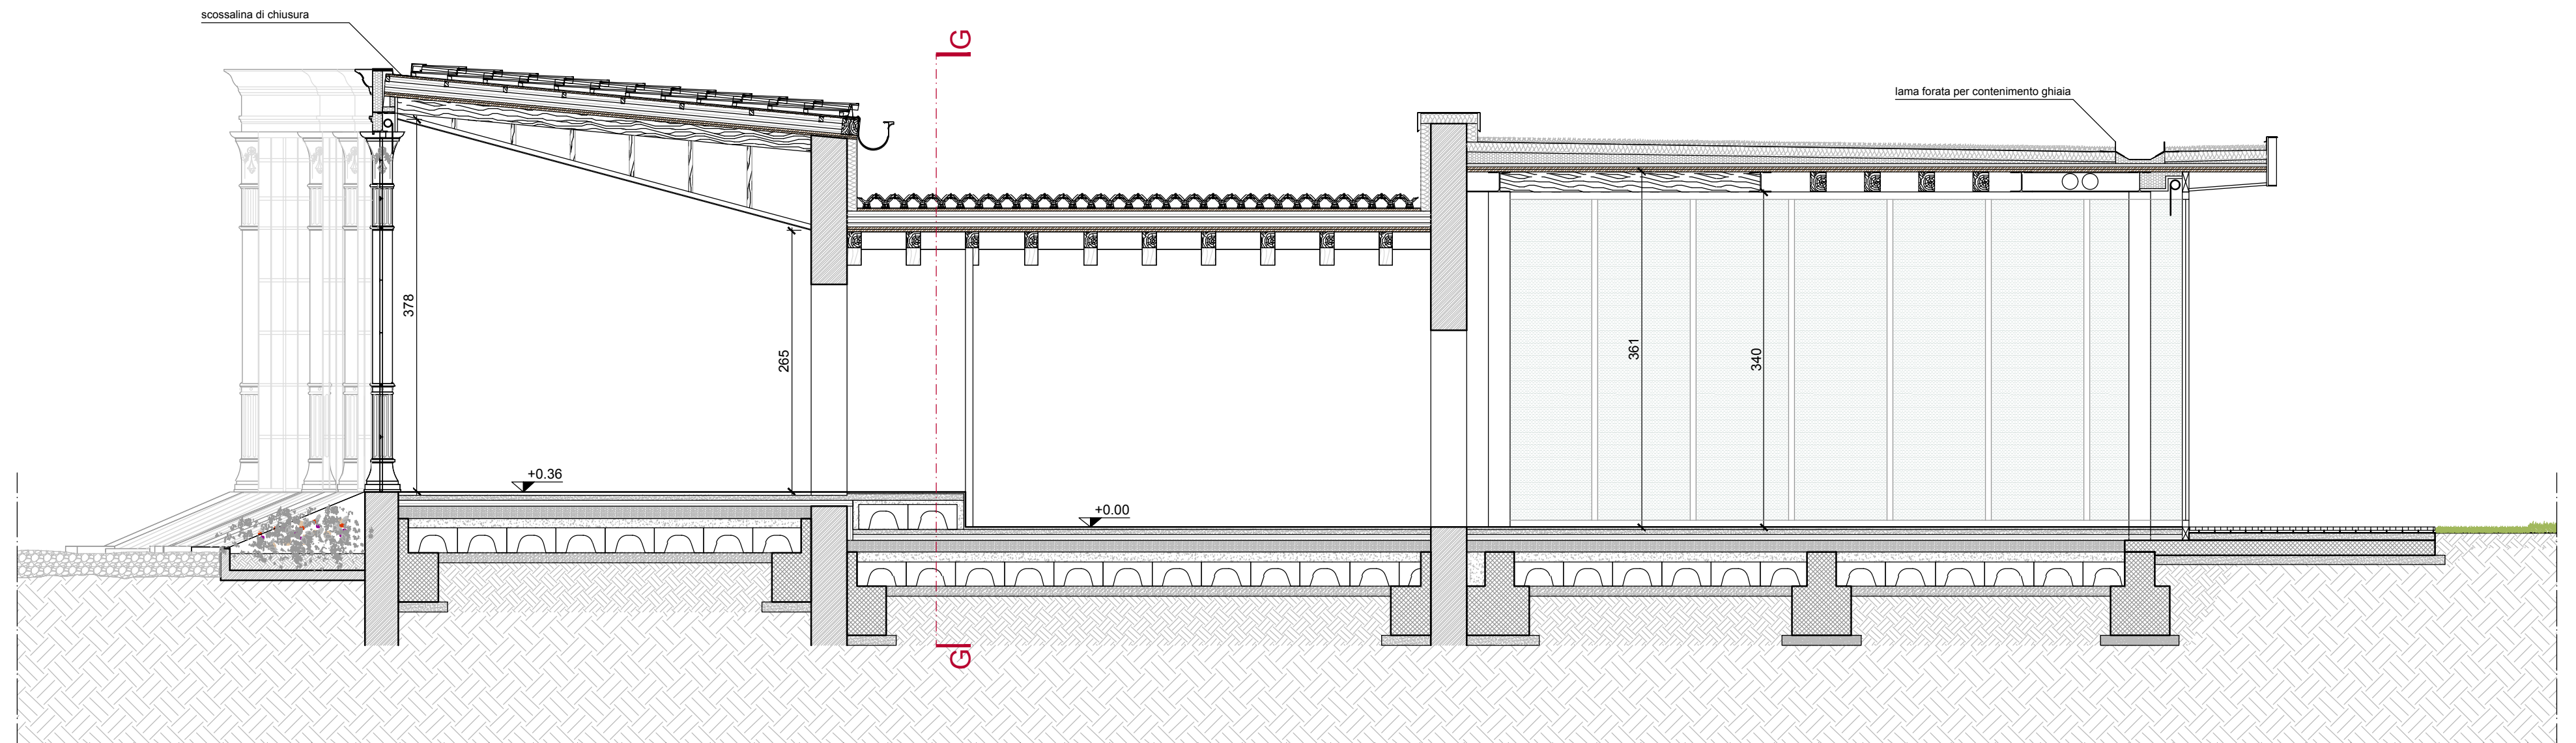
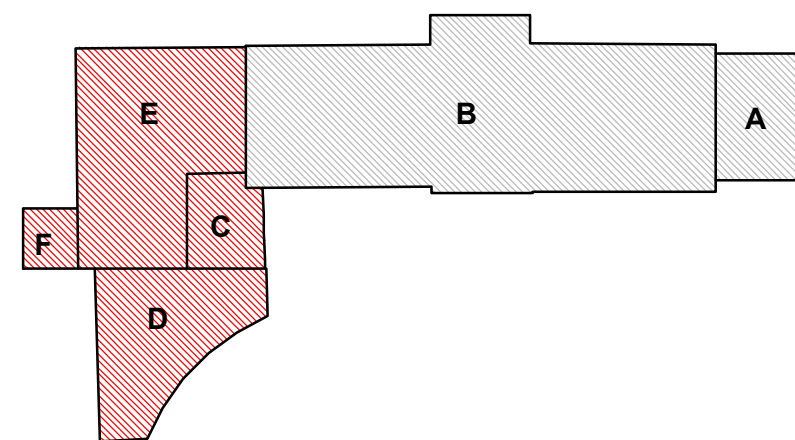


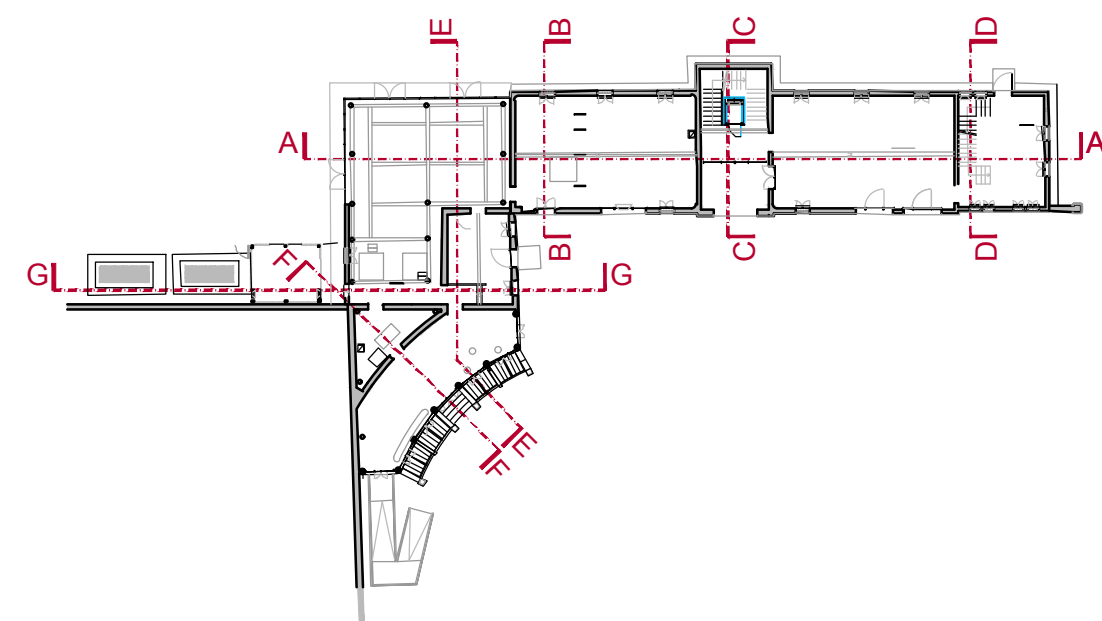

SEZIONE EE

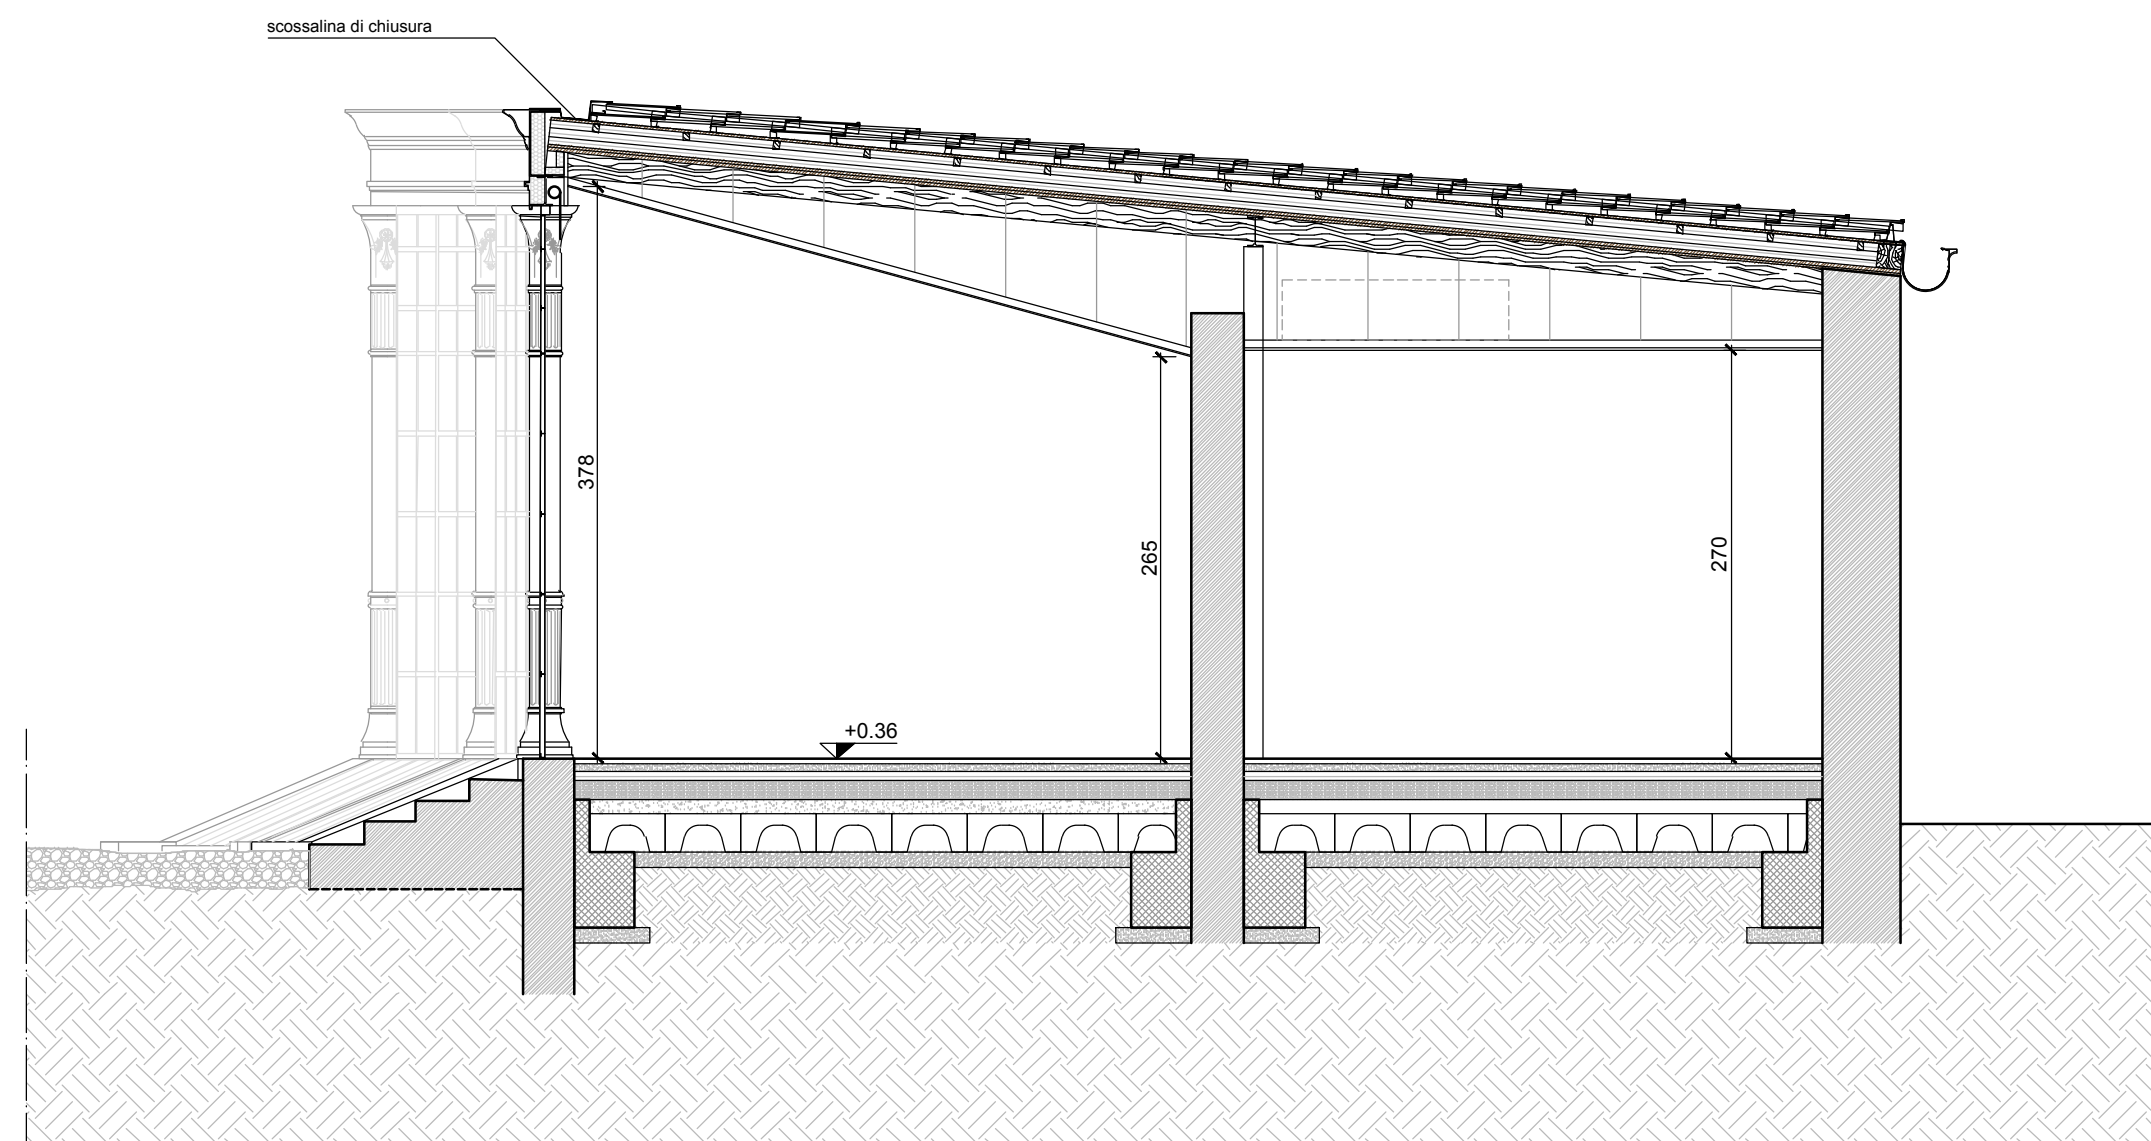

SEZIONE FF

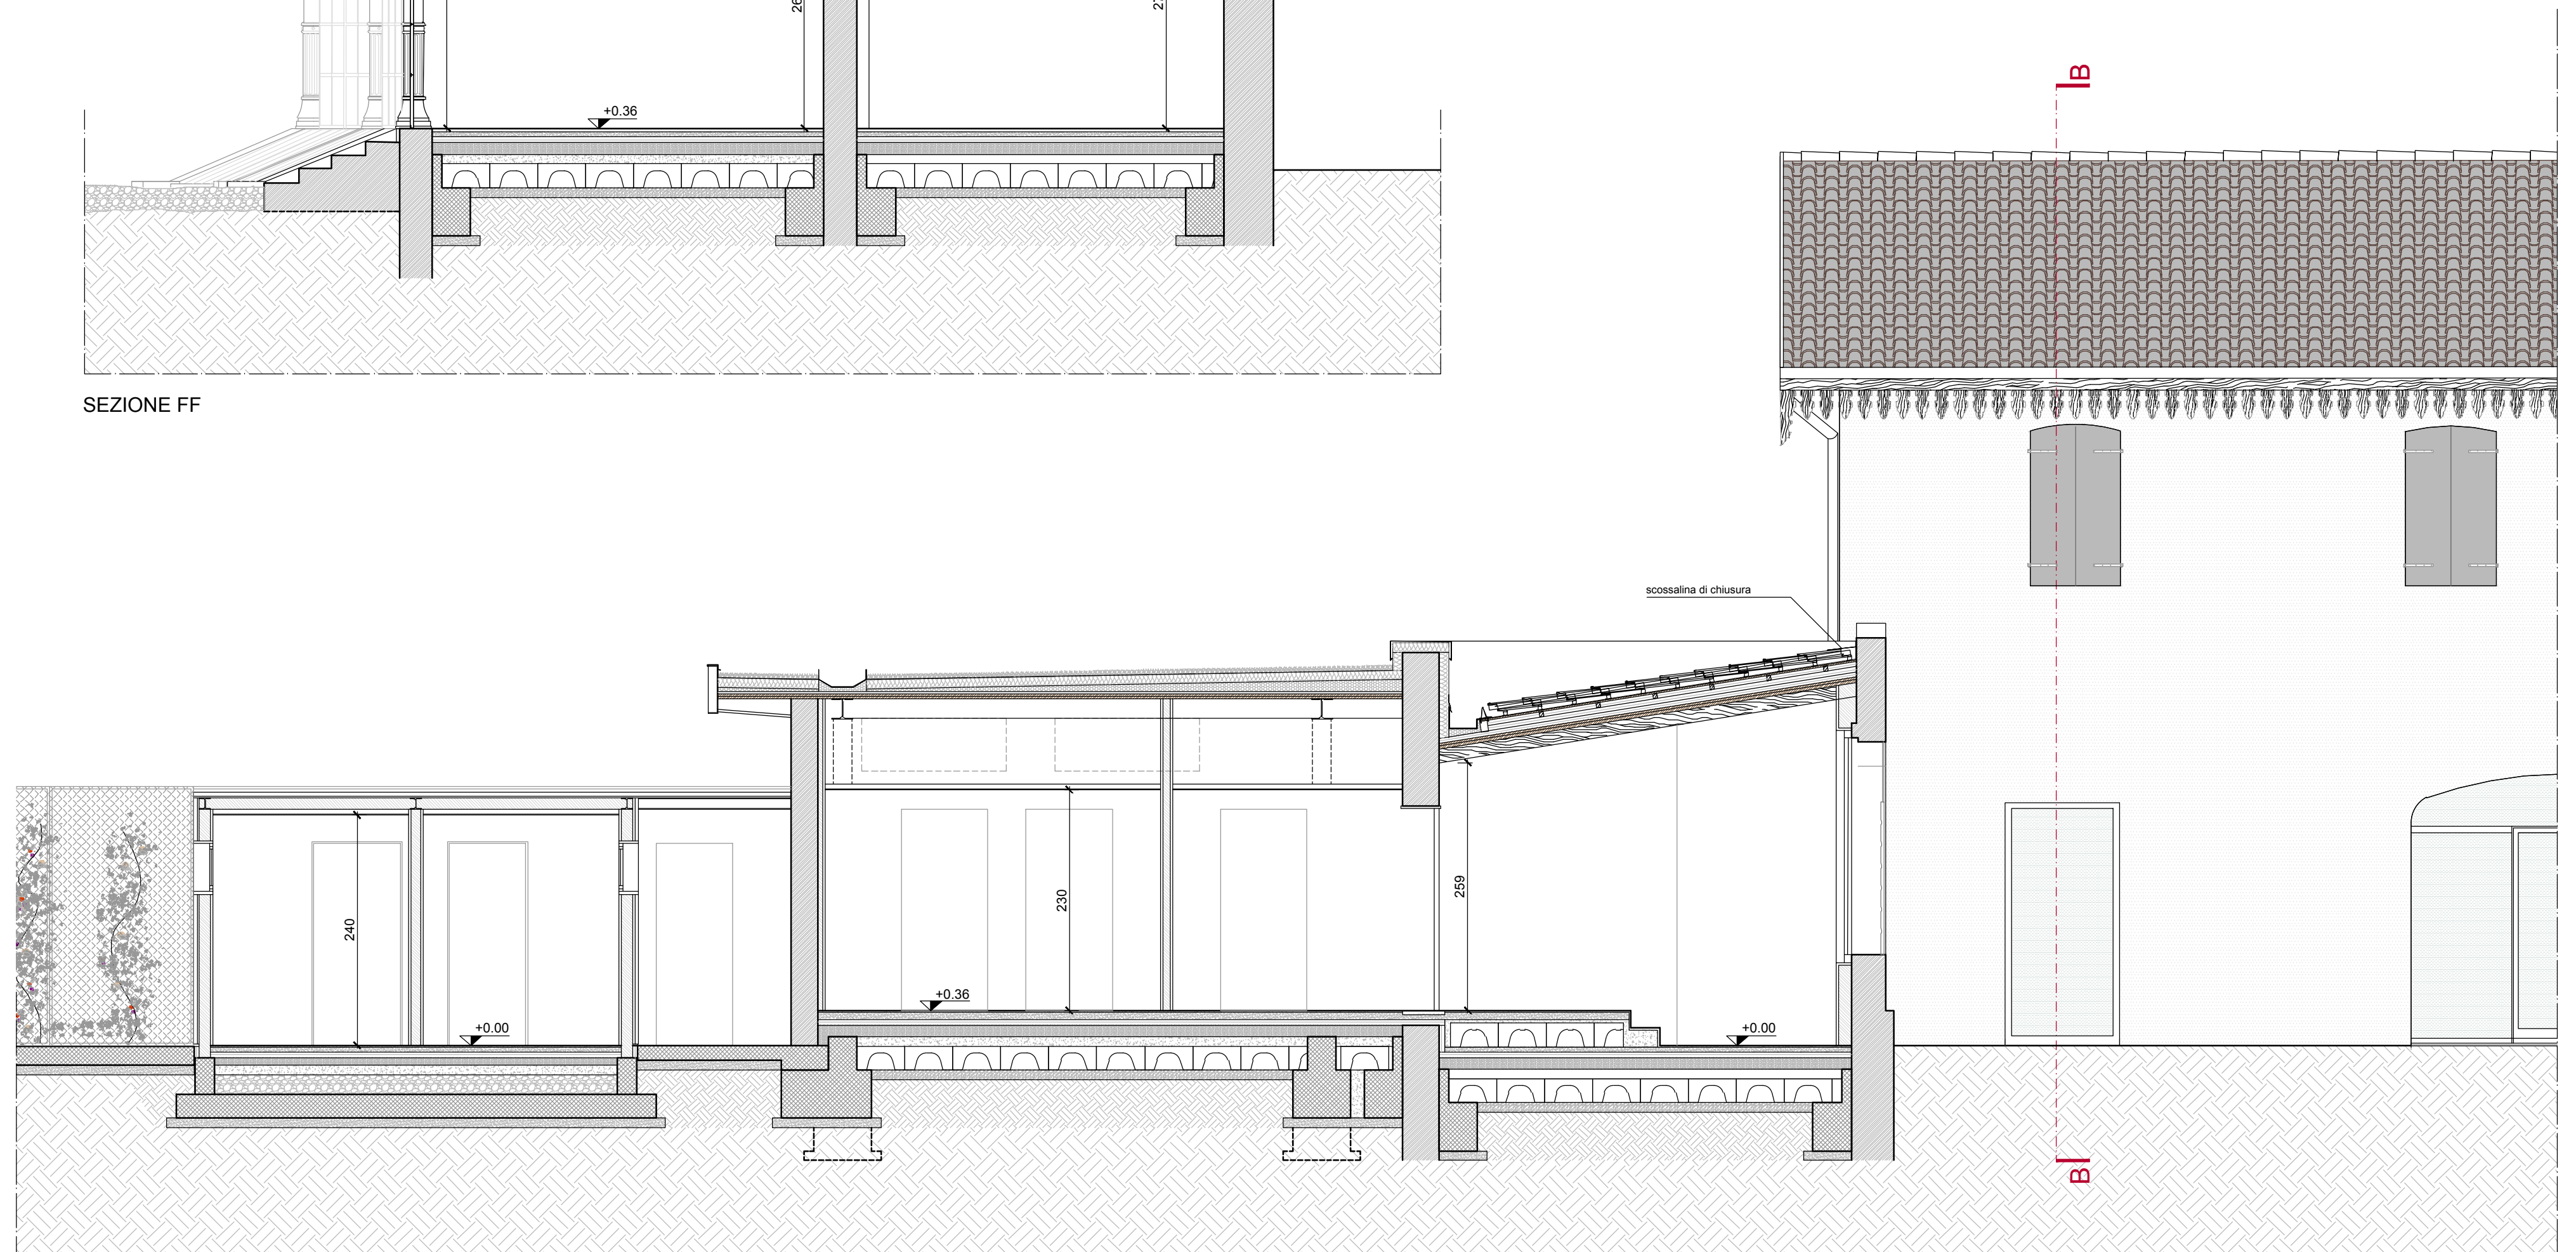

SEZIONE GG

COMUNE DI SANTA LUCIA DI PIAVE

Comune di Santa Lucia di Piave Provincia di Treviso Regione Veneto

RESTAURO, MIGLIORAMENTO SISMICO ED EFFICIENTAMENTO ENERGETICO DELLA BARCHESSA DI PALAZZO ANCILOTTO

studio di fattibilità
progetto architettonico
progetto strutturale

preliminare
preliminare

definitivo
definitivo

esecutivo
esecutivo

15 STATO DI PROGETTO:
blocco C, blocco D, blocco E e blocco F
sezione D-D, sezione E-E, sezione F-F, sezione G-G 1:50

aggiornamento
cod_ 1899-SV_SDP_SEZIONI.dwg 02.03.2020

Responsabile unico del Procedimento
dott.ssa Anna Rita Speranza

progettisti
arch. Susanna Maset

ing. Fiorenzo Carniel