


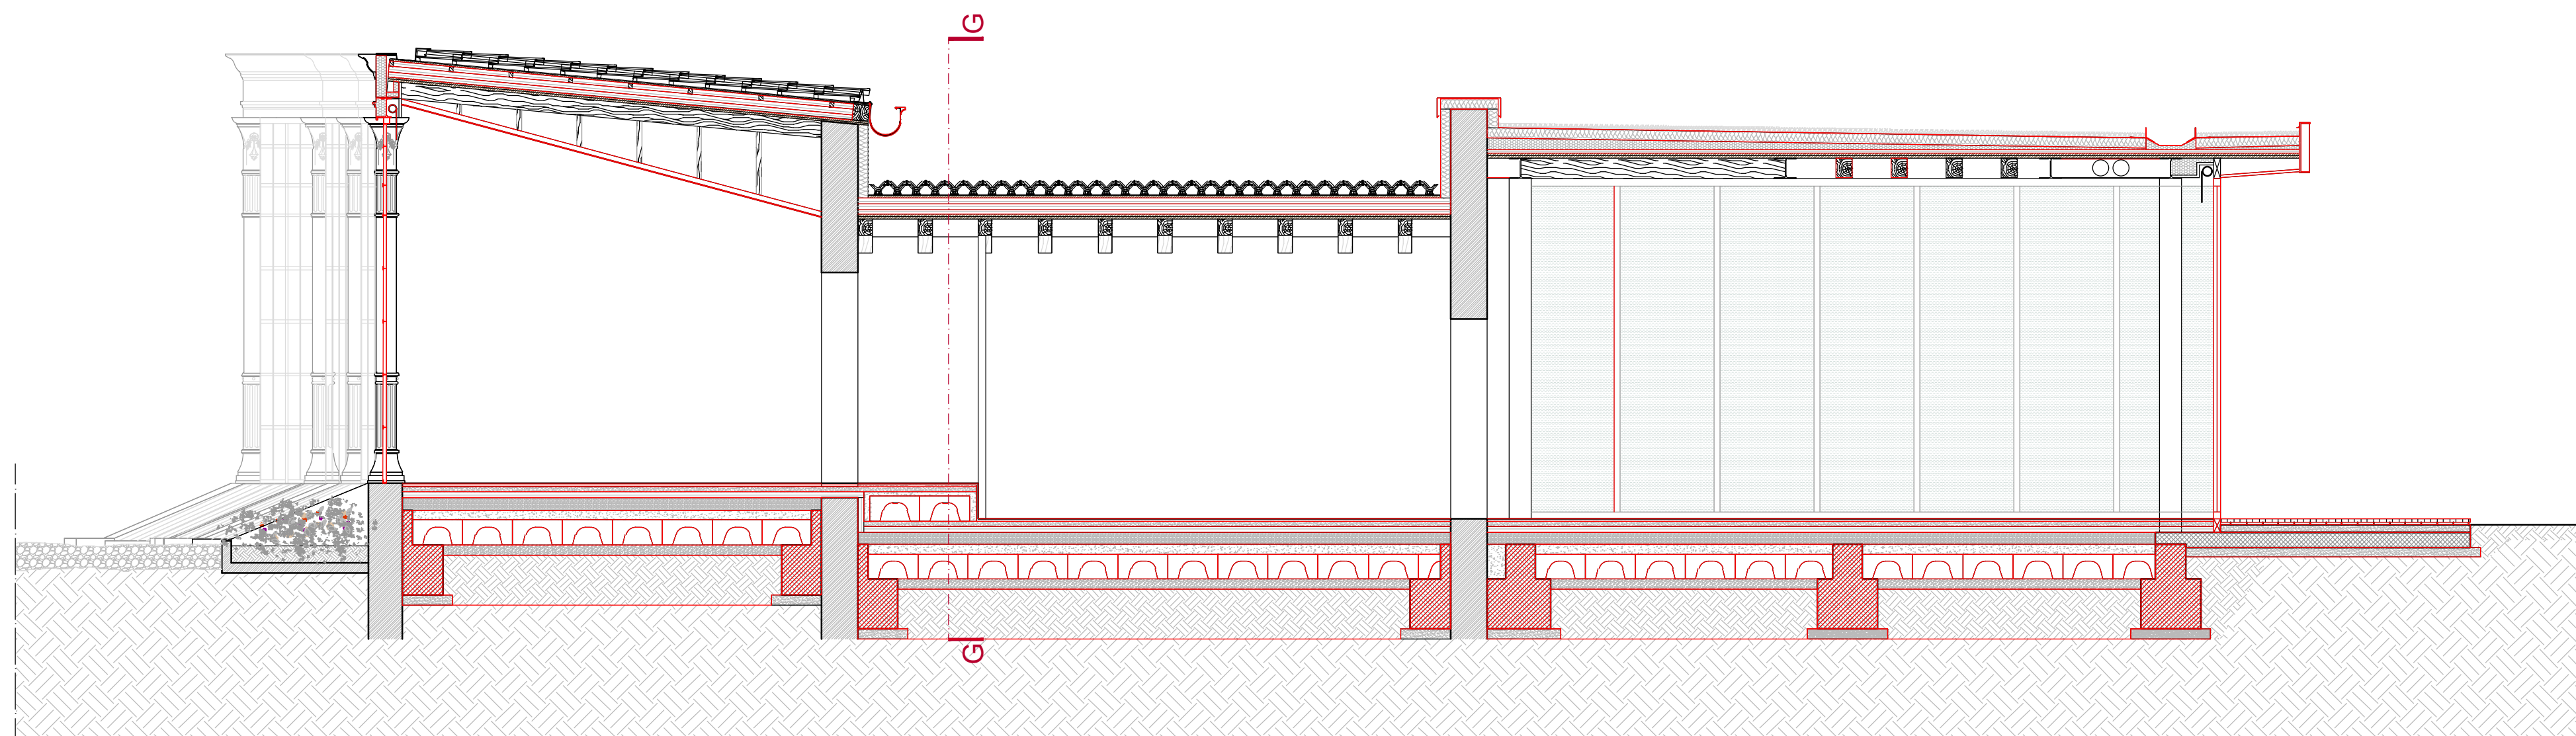
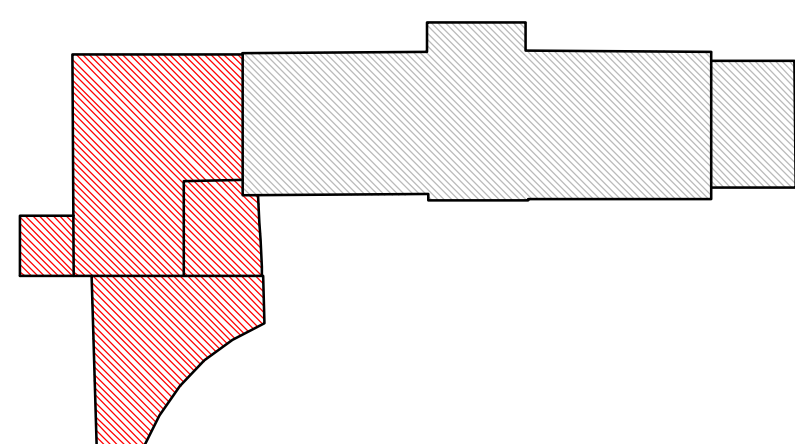


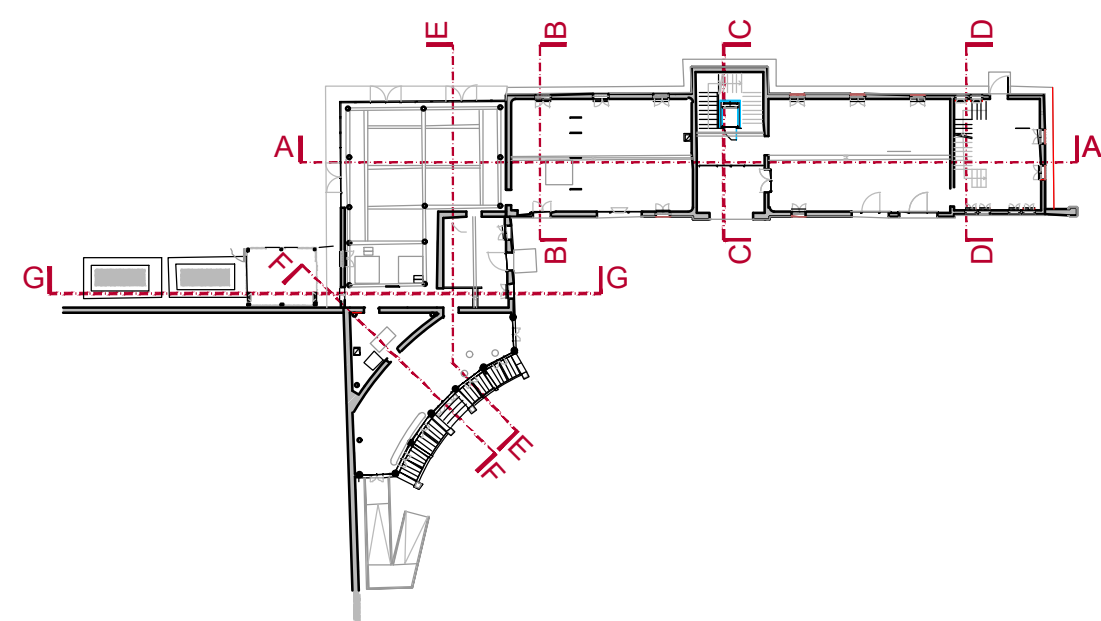

SEZIONE EE

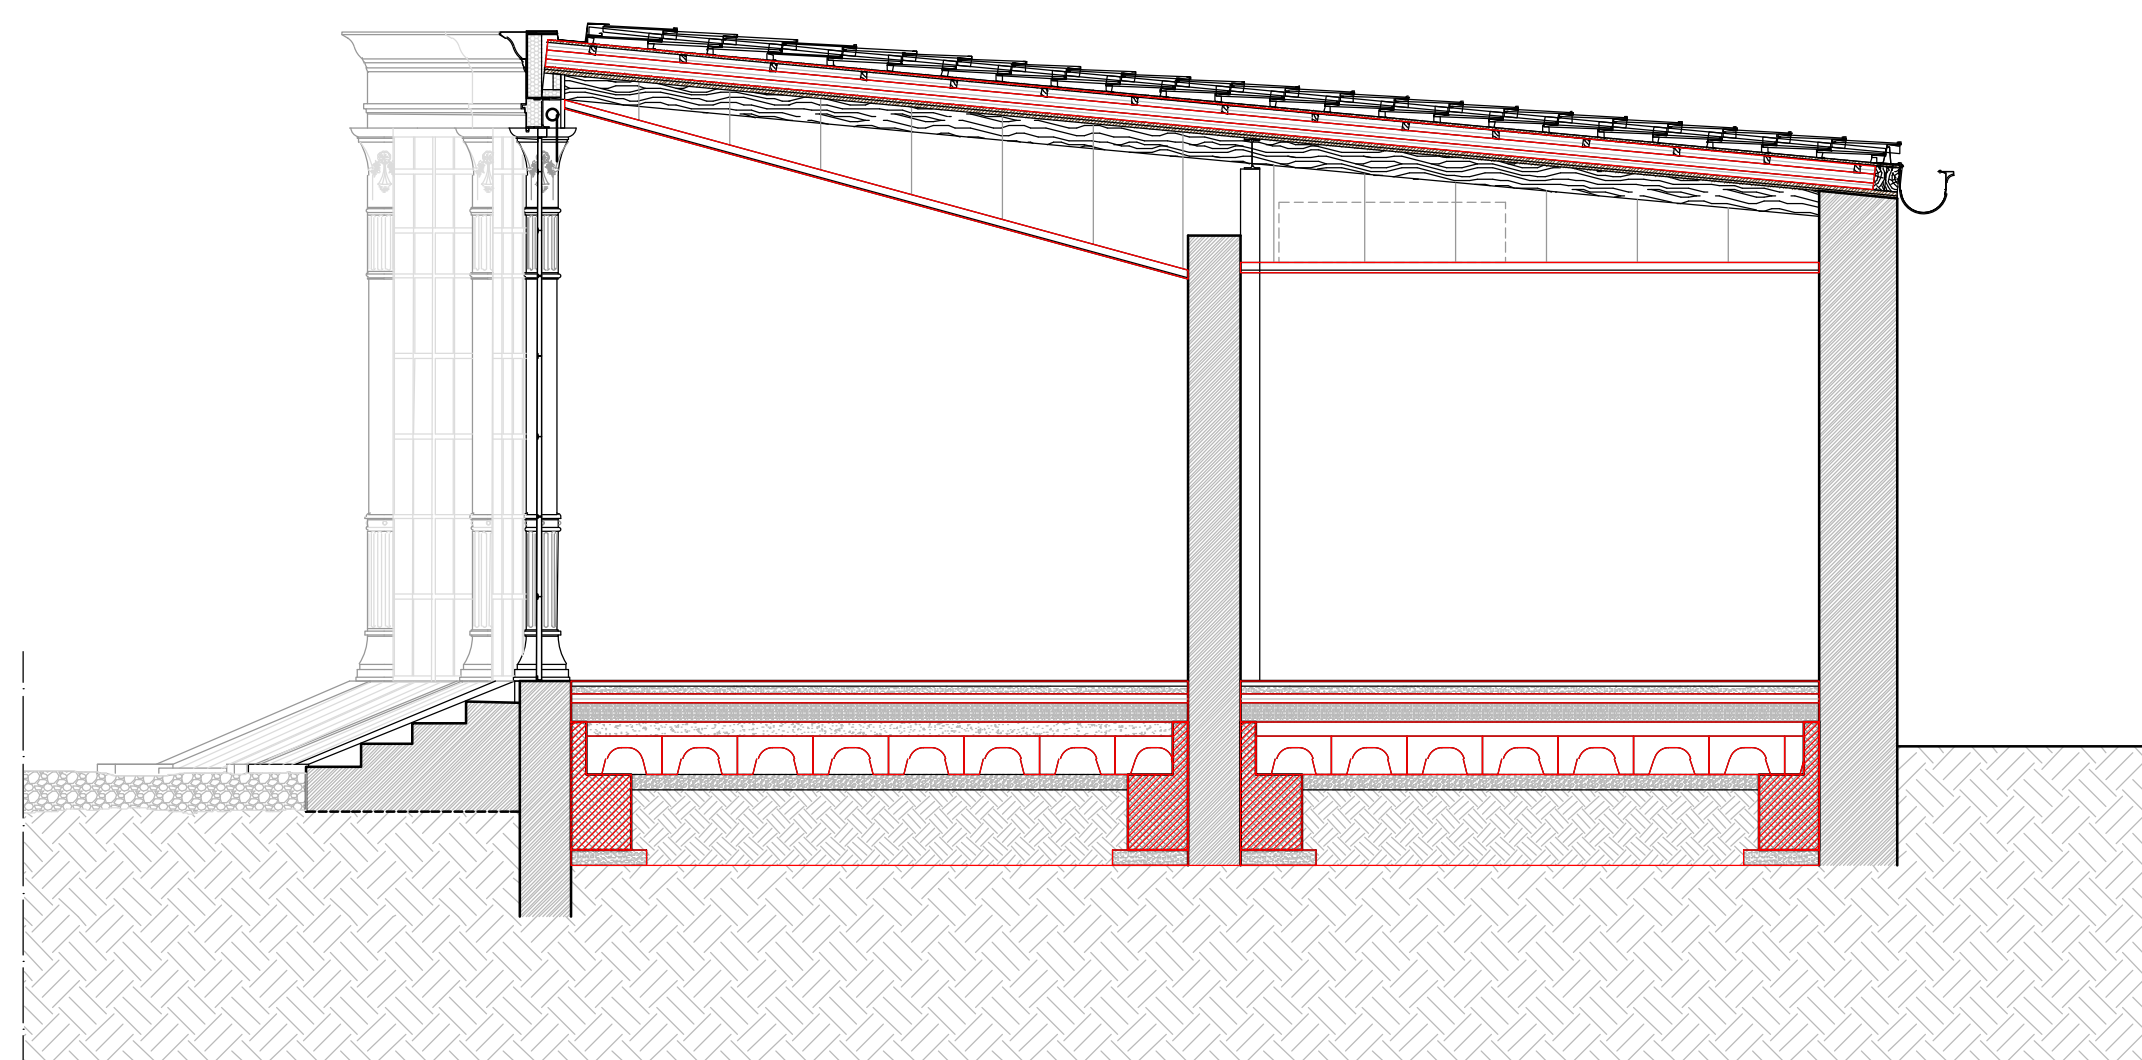

SEZIONE FF

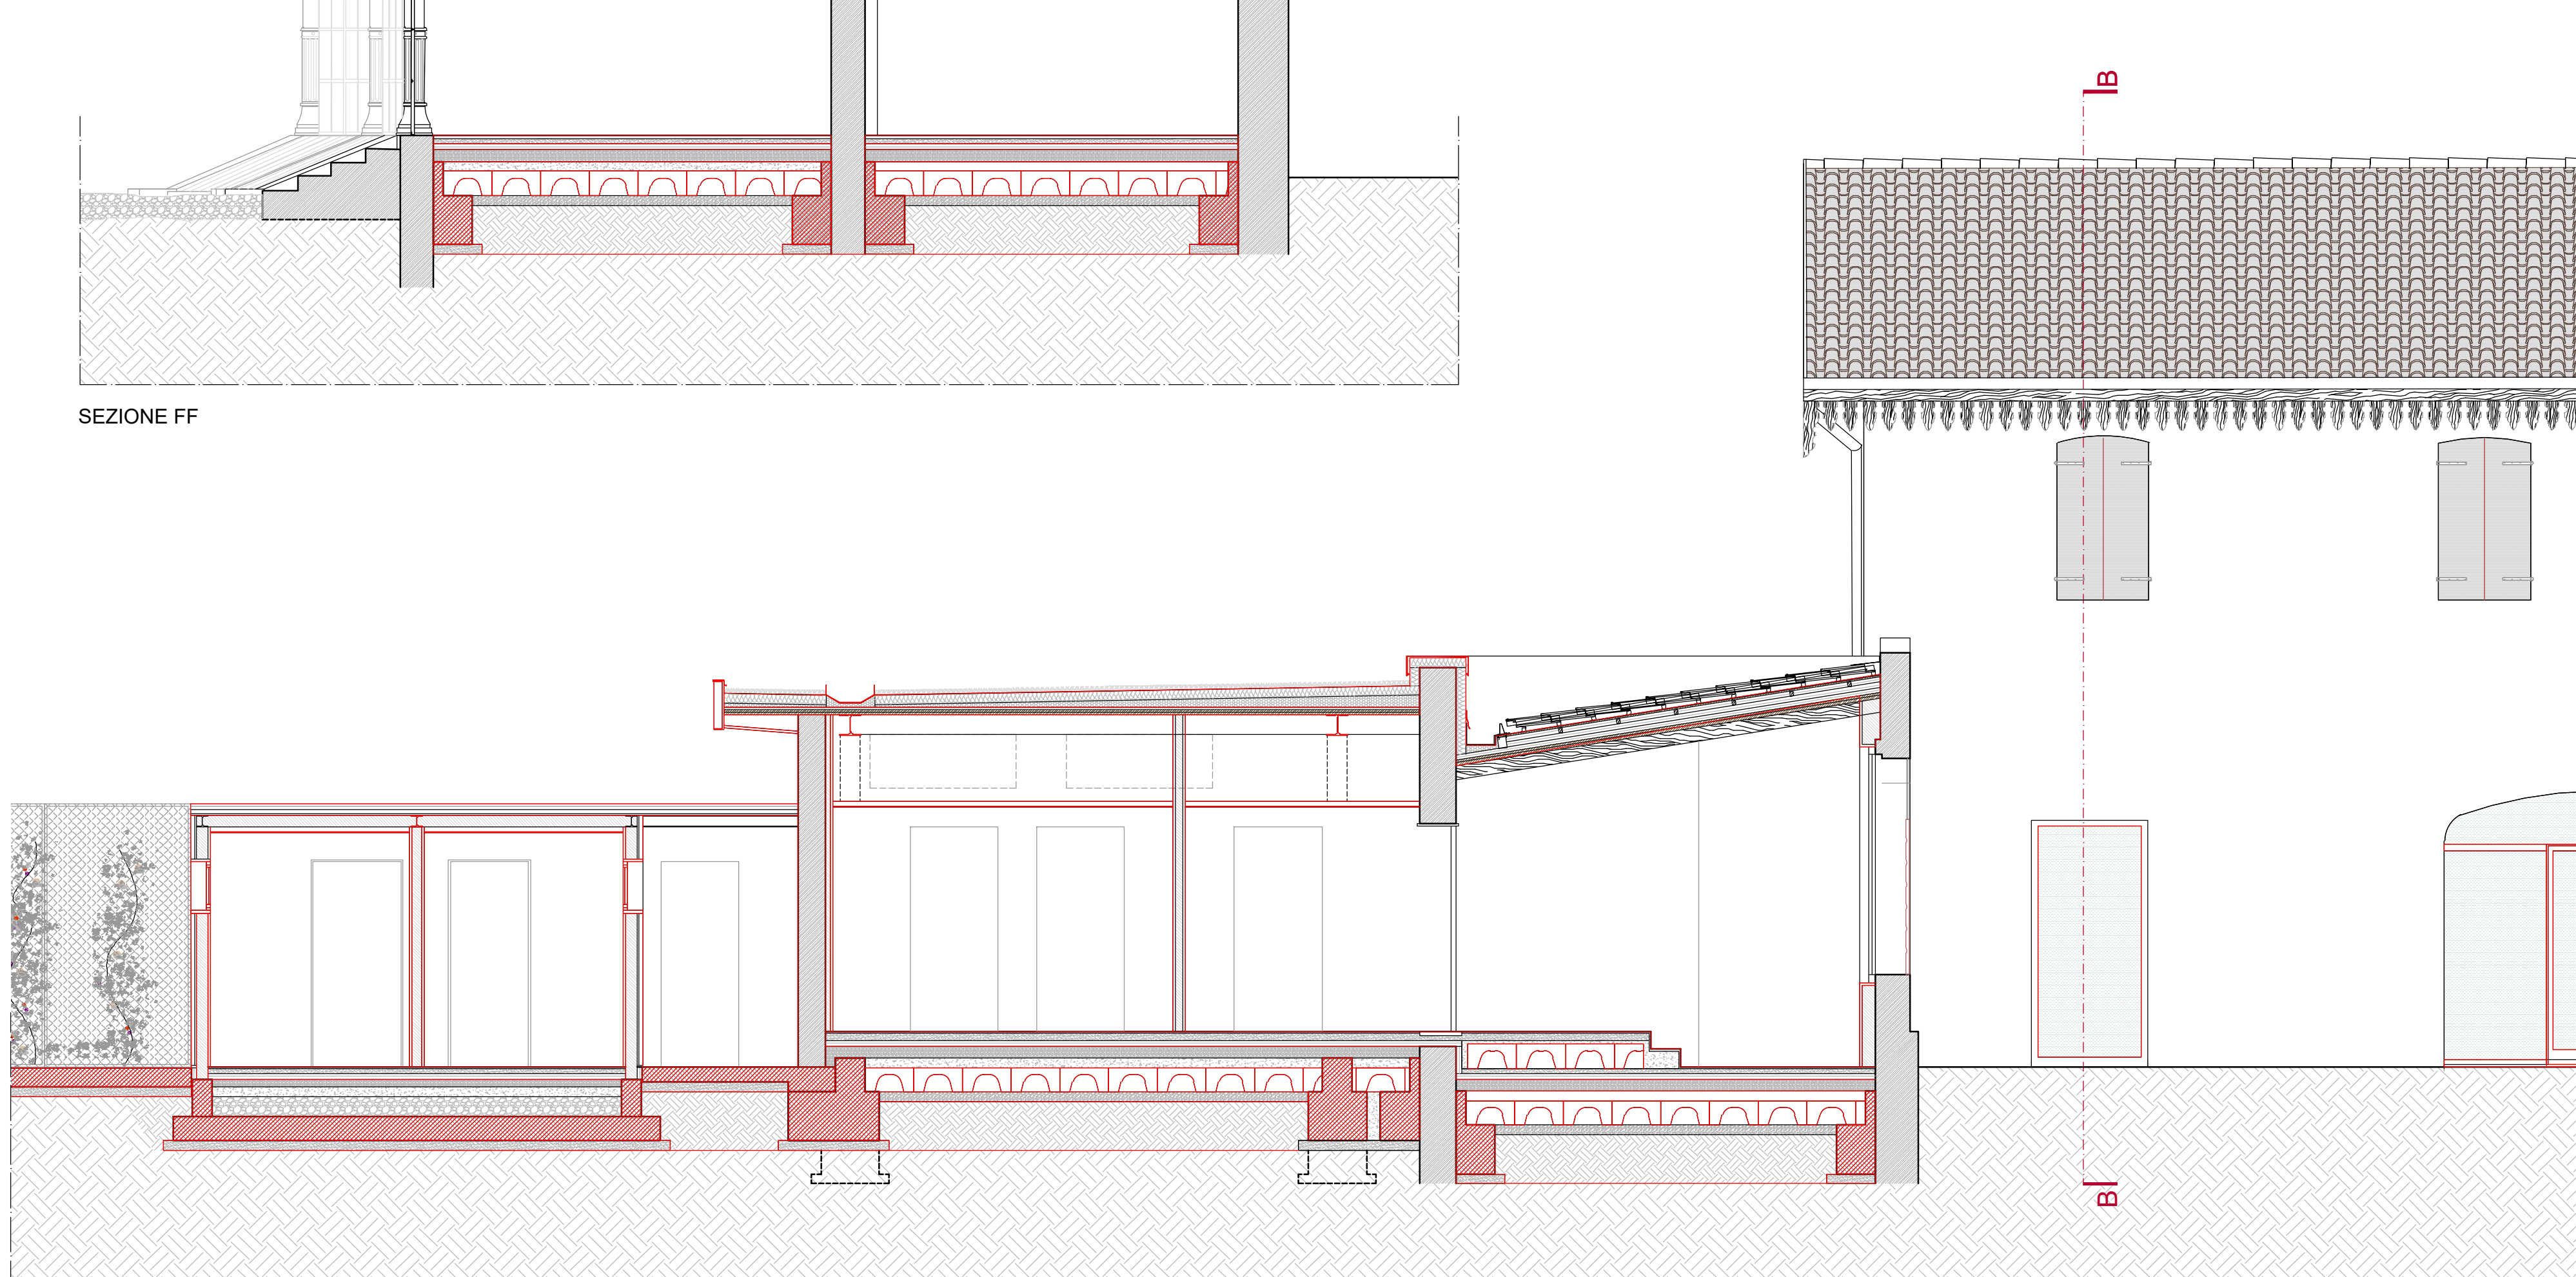

SEZIONE GG

COMUNE DI SANTA LUCIA DI PIAVE

Comune di Santa Lucia di Piave Provincia di Treviso Regione Veneto

RESTAURO, MIGLIORAMENTO SISMICO ED EFFICIENTAMENTO ENERGETICO DELLA BARCHESSA DI PALAZZO ANCILOTTO

studio_di_fattibilità
progetto_architettonico
progetto_strutturale

preliminare
preliminare

definitivo
definitivo

esecutivo
esecutivo

23

COMPARAZIONE:
blocco C, blocco D, blocco E e blocco F
sezione D-D, sezione E-E, sezione F-F, sezione G-G

1:50

aggiornamento
cod_ 1899-SV_COMP_SEZIONI.dwg

02.03.2020

Responsabile unico del Procedimento
dott.ssa Anna Rita Speranza

progettisti
arch. Susanna Maset

ing. Fiorenzo Carniel



fiorenzo carniel ingegnere
susanna maset architetto
via treviso, 20/a 31020 san vendemiano (tv) piva 0427353026
t. 0438 775528 - f. 0438 479248 www.studiopec.it

Il presente disegno è di nostra proprietà e non può essere riprodotto né consegnato a terzi senza ns. autorizzazione