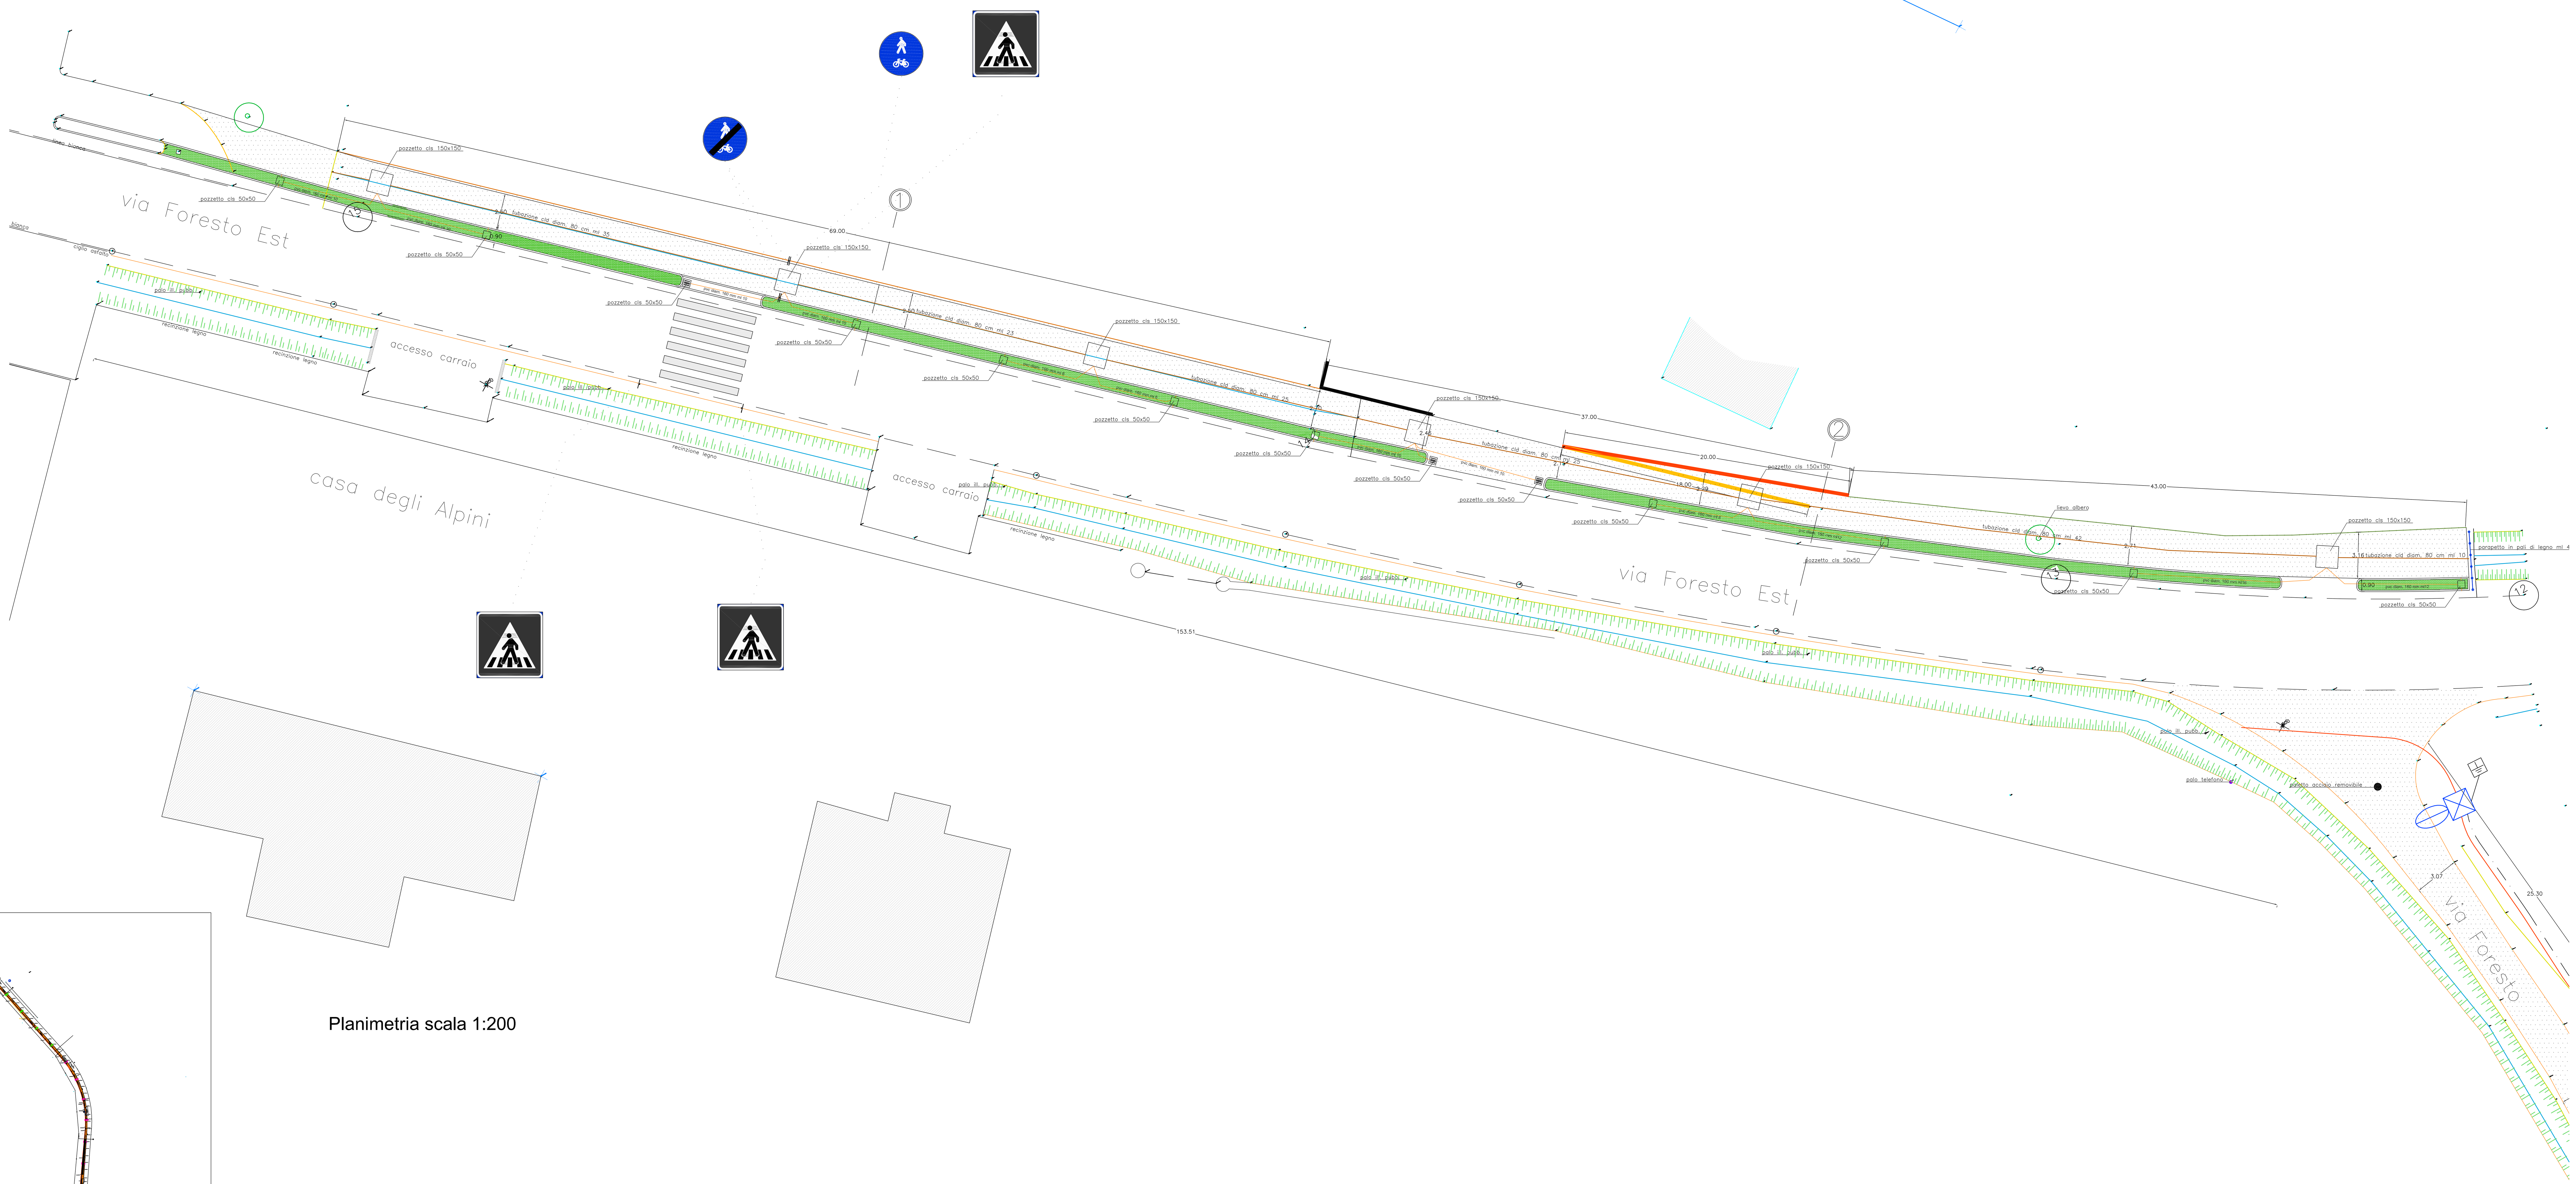

Planimetria scala 1:200

1 tratto via Foresto Est

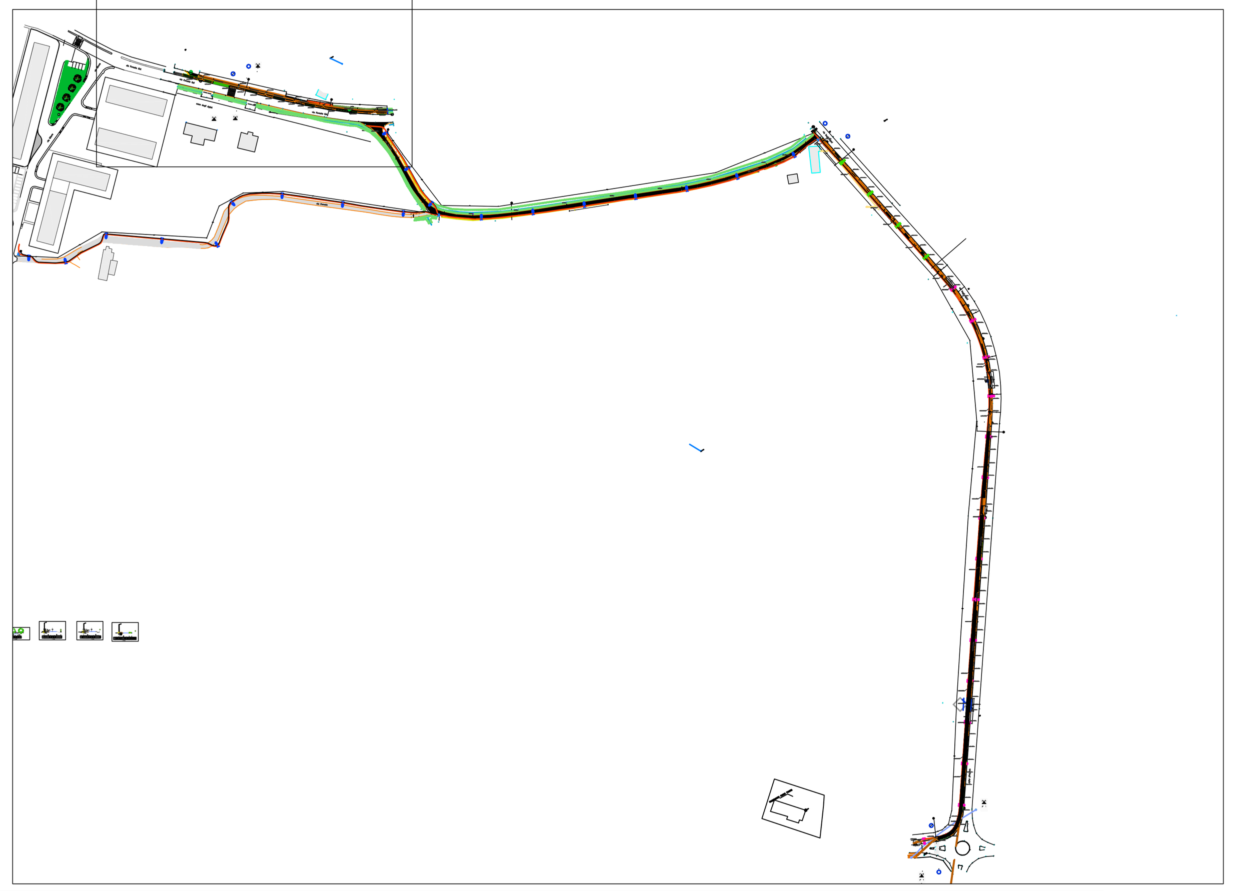

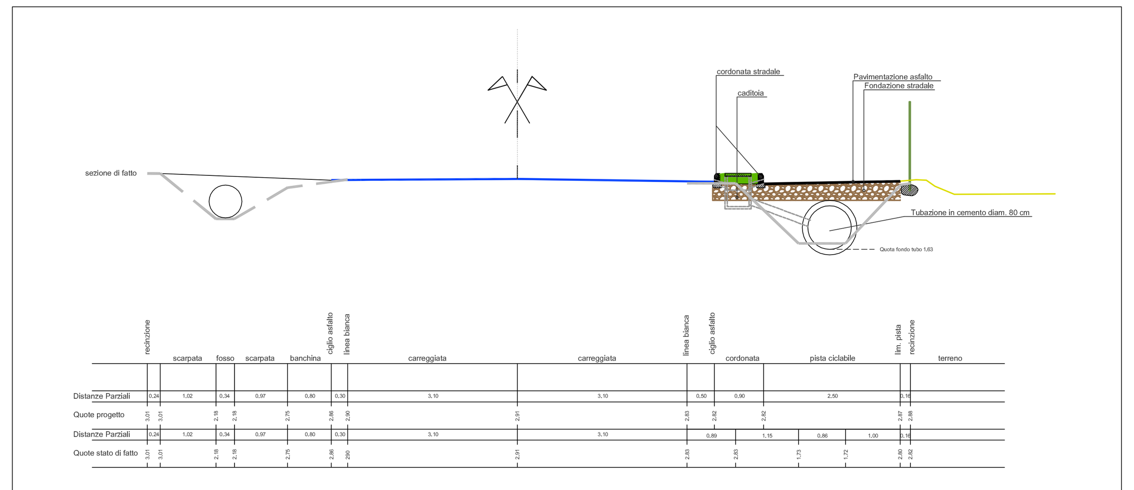

SEZIONE 01

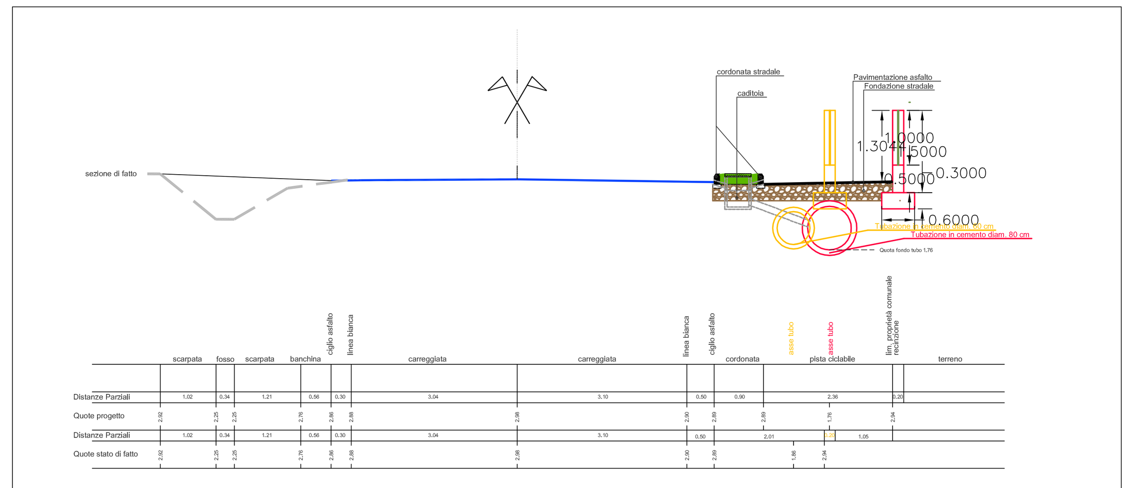

SEZIONE 02

COMUNE DI SANTA LUCIA DI PIAVE
PROVINCIA DI TREVISO

LAVORI DI

REALIZZAZIONE DI PERCORSO CICLOPEDONALE PROTETTO
VIA DEGLI ALPINI / VIA FORESTO EST

COMMITTENTI
AMMINISTRAZIONE COMUNALE DI SANTA LUCIA DI PIAVE
Piazza 28 Ottobre 1918 n. 1 Santa Lucia di Piave (TV)

PROGETTO

TAVOLA N° 02.0

SCALA 1:200

PROGETTISTA
BARBON GEOM. MAURO
P.ZZA L.RIGO N° 14
31027 SPRESIANO TV
tel. 0422.724160 - 335.5730058

timbro

Planimetria

SPRESIANO,lì ___________