


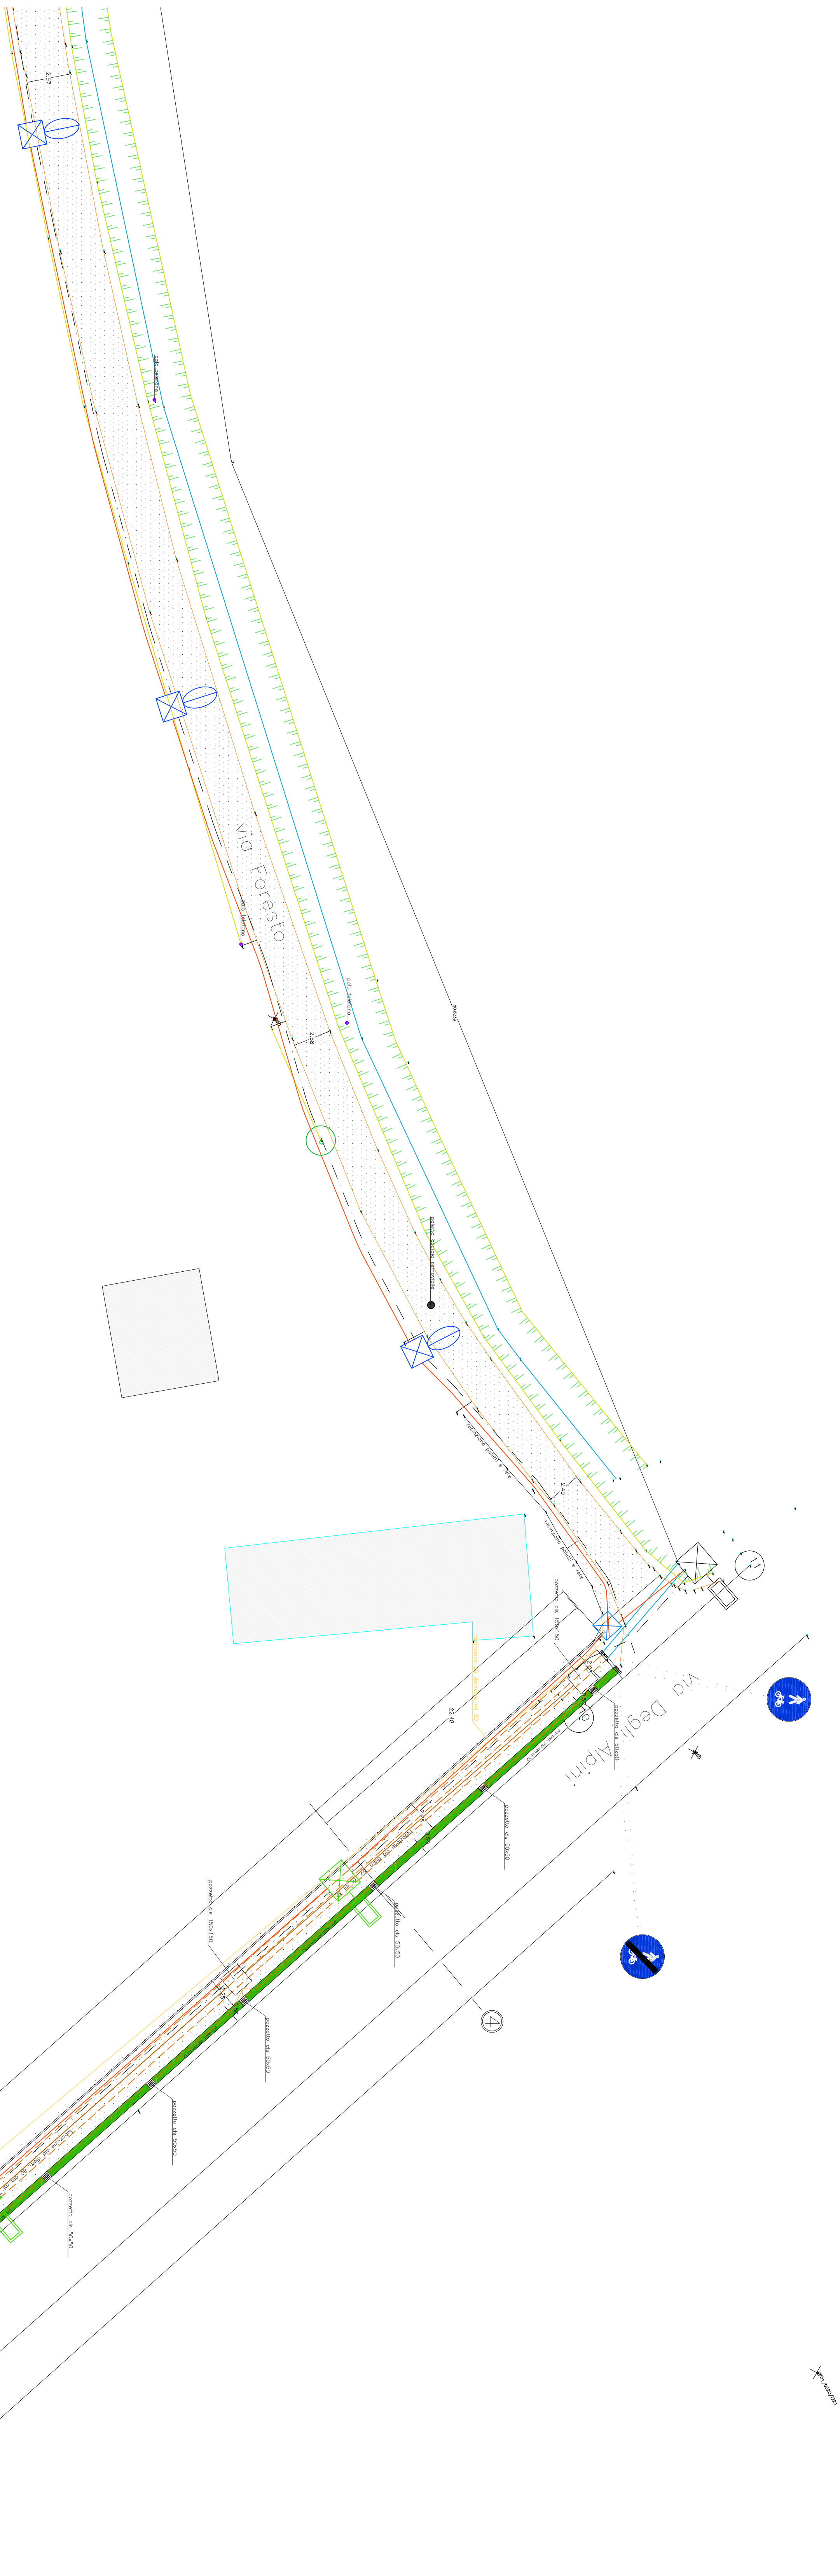

Planimetria scala 1:200



COMUNE DI SANTA LUCIA DI PIAVE
PROVINCIA DI TREVISO

LAVORI DI


REALIZZAZIONE DI PERCORSO CICLOPEDONALE PROTETTO
VIA DEGLI ALPINI / VIA FORESTO EST

COMITENTI
AMMINISTRAZIONE COMUNALE DI SANTA LUCIA DI PIAVE
Piazza 28 Ottobre 1918 n. 1 - Santa Lucia di Piave (TV)

TAVOLA N° 02.2
SCALA 1:200


PROGETTISTA
BARBON GEOM. MAURO
tel. 0422/724160 - 335.573058

PROGETTO
Planimetria

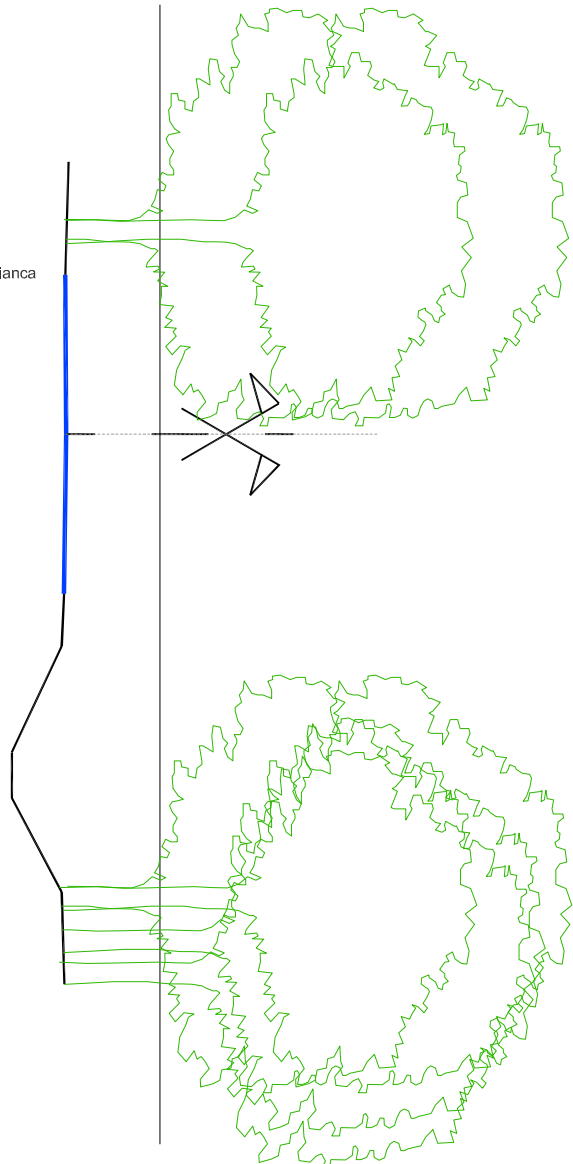

SEZIONE 03


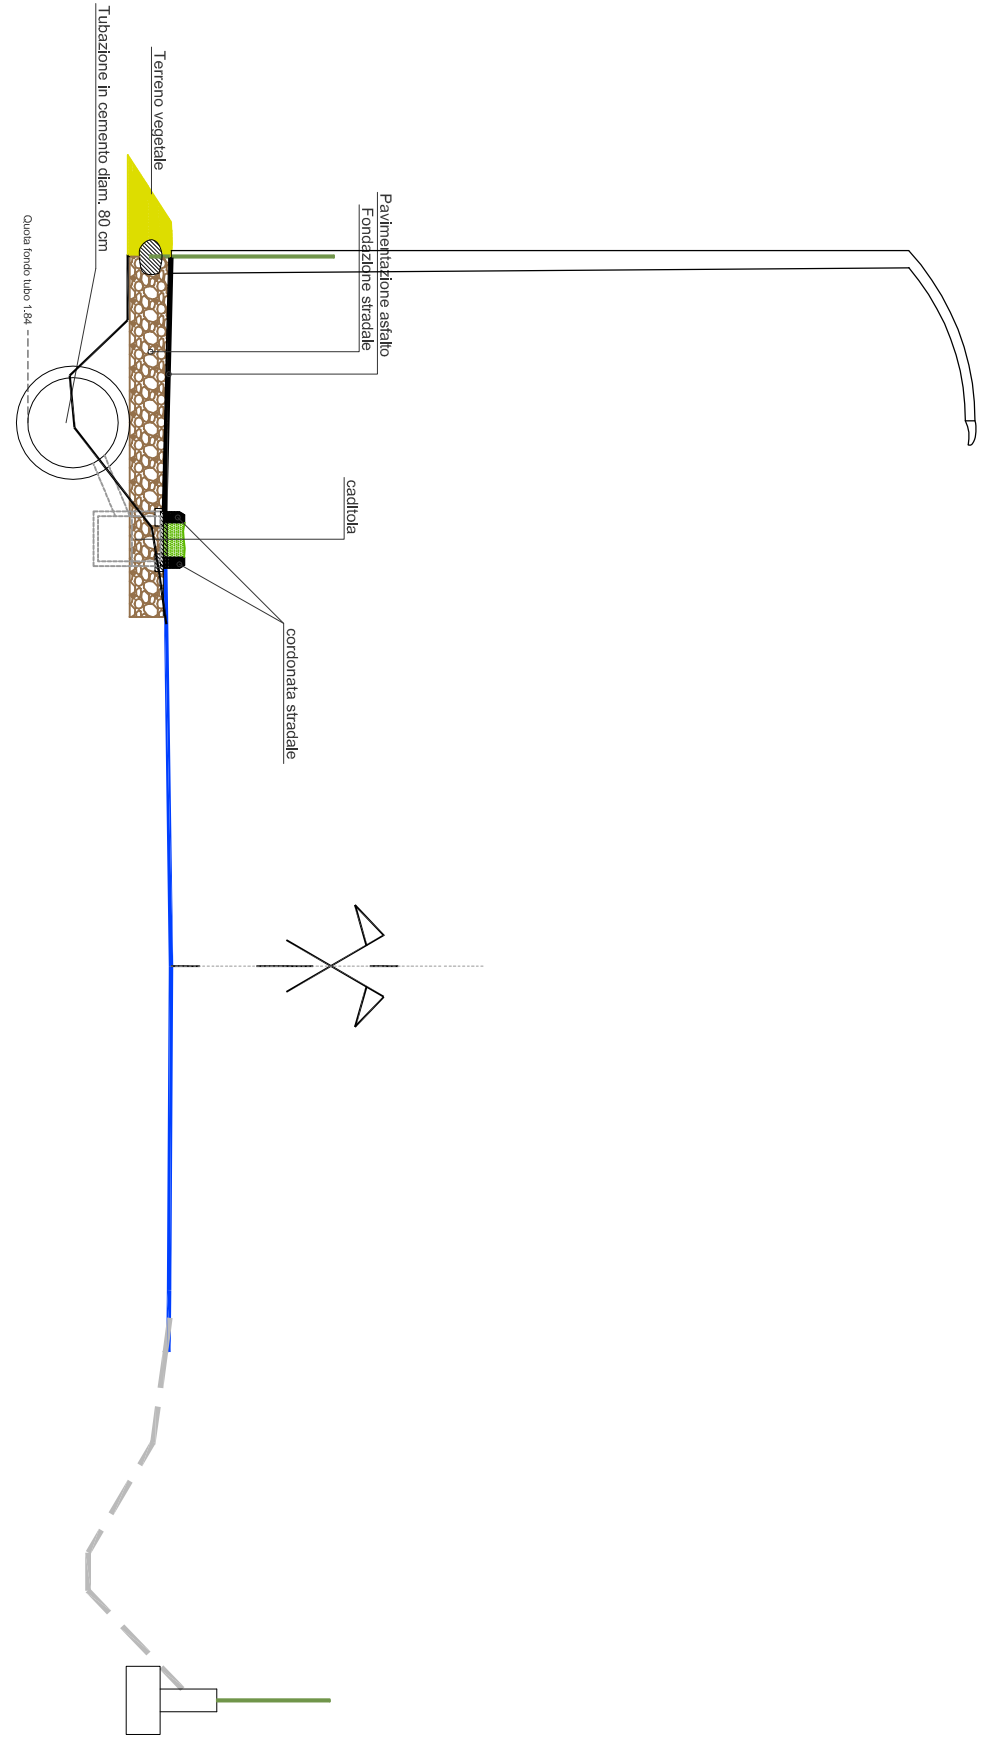

SEZIONE 04

