

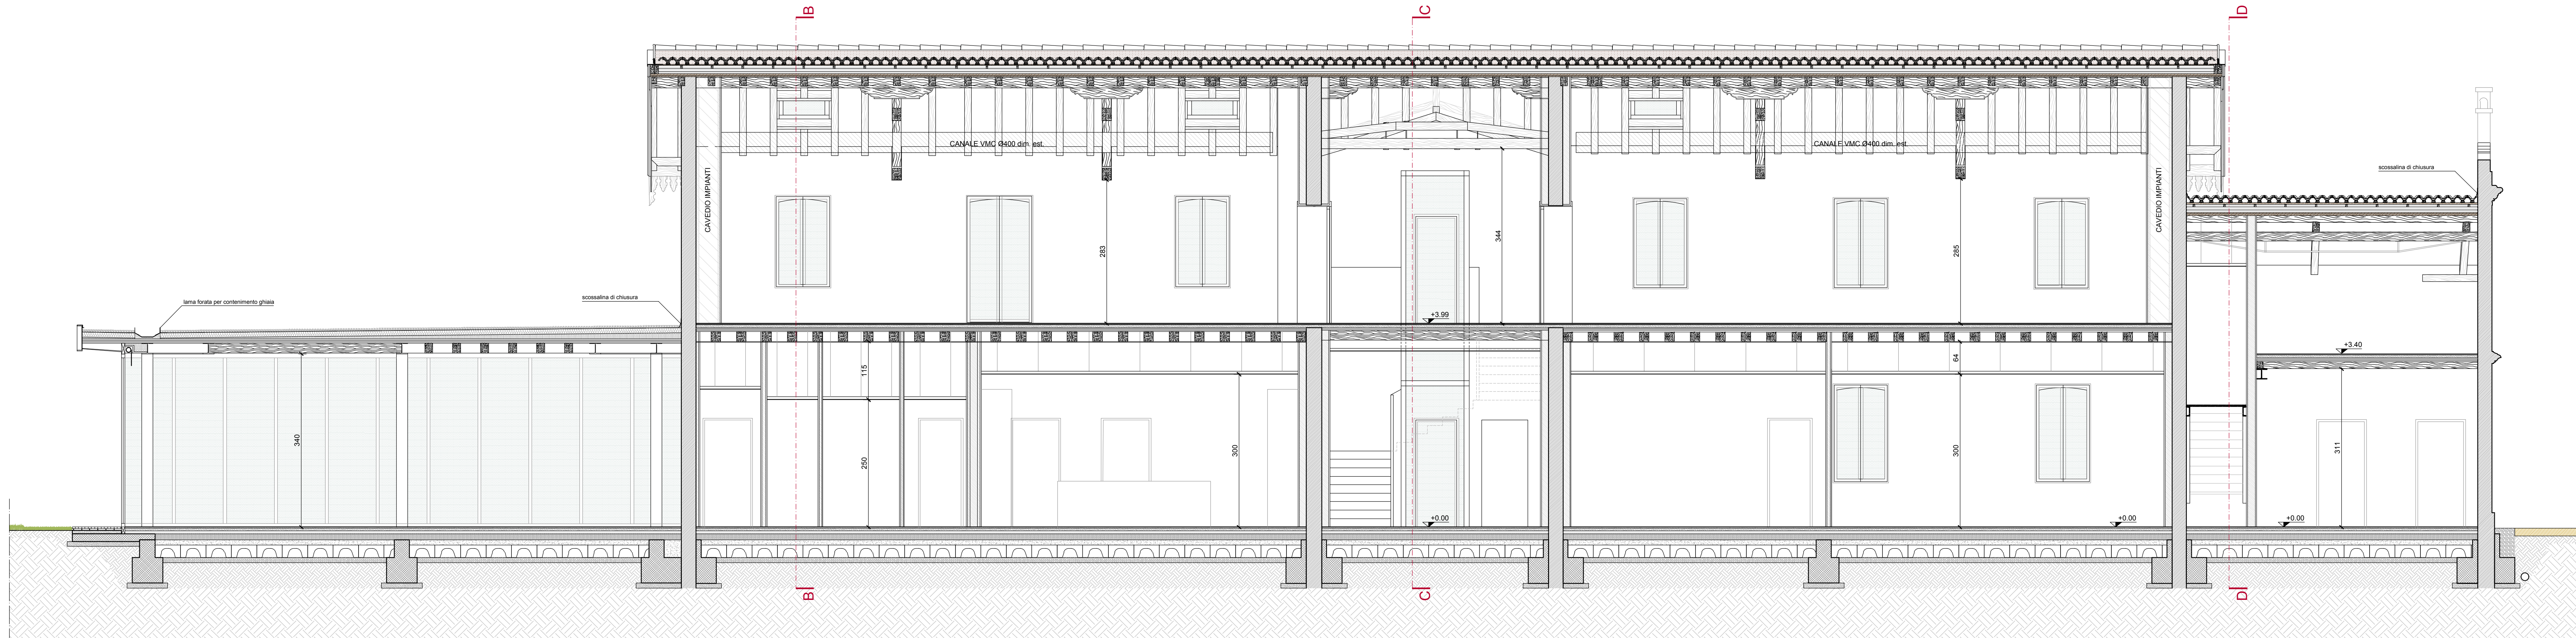
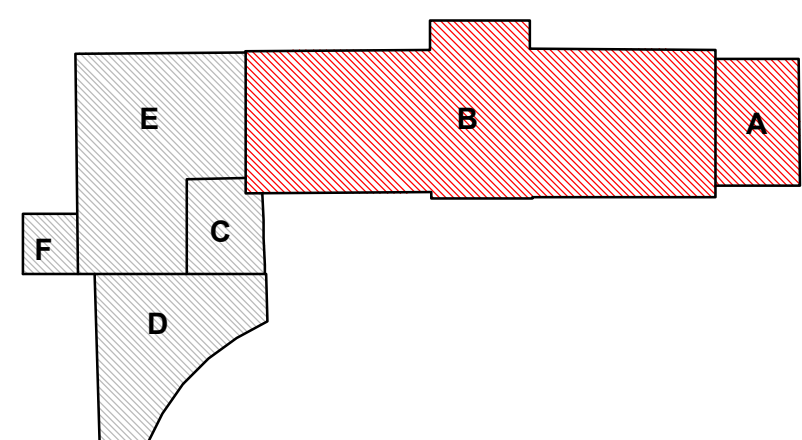


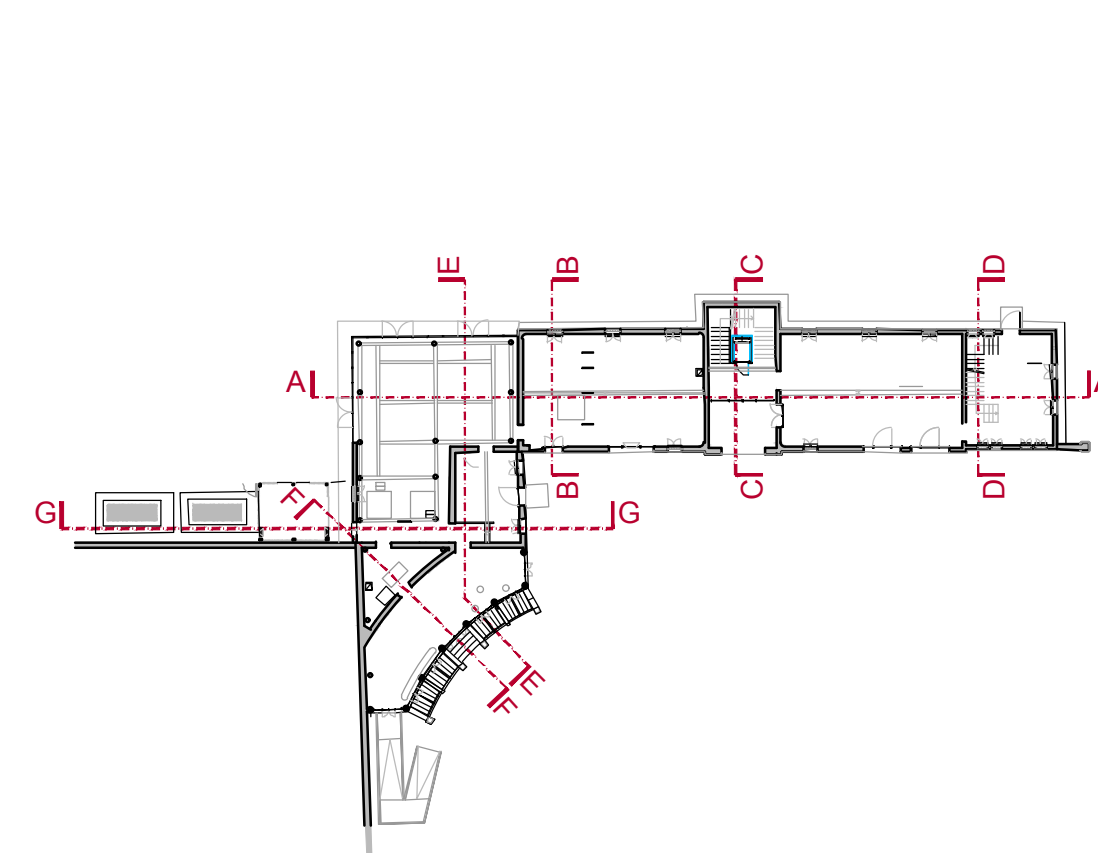

SEZIONE AA

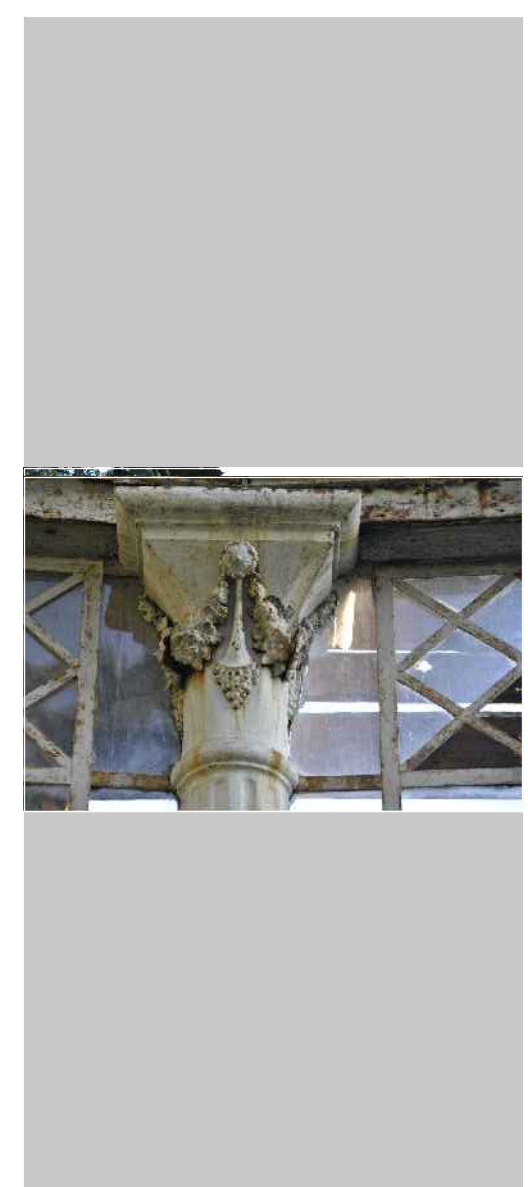

COMUNE DI SANTA LUCIA DI PIAVE

Comune di Santa Lucia di Piave Provincia di Treviso Regione Veneto

RESTAURO, MIGLIORAMENTO SISMICO ED EFFICIENTAMENTO ENERGETICO DELLA BARCHESSA DI PALAZZO ANCILOTTO

studio di fattibilità
progetto architettonico
progetto strutturale

preliminare

preliminare

definitivo

definitivo

esecutivo

esecutivo

14

STATO DI PROGETTO:
blocco A e blocco B
sezione A-A, sezione B-B, sezione C-C

1:50

aggiornamento
cod_1899-SV_SDP_SEZ1ONT.dwg

02.03.2020

Responsabile unico del Procedimento
dott.ssa Anna Rita Speranza


progettisti
arch. Susanna Maset

ing. Fiorenzo Carniel




fiorenzo carniel ingegnere
tel. 0426 20161003 fax 0426 20161004
0426 779528 f. 0426 479245
www.studioq-m.it


Il presente disegno è di nostra proprietà e non può essere riprodotto né consegnato a terzi senza nostra autorizzazione.

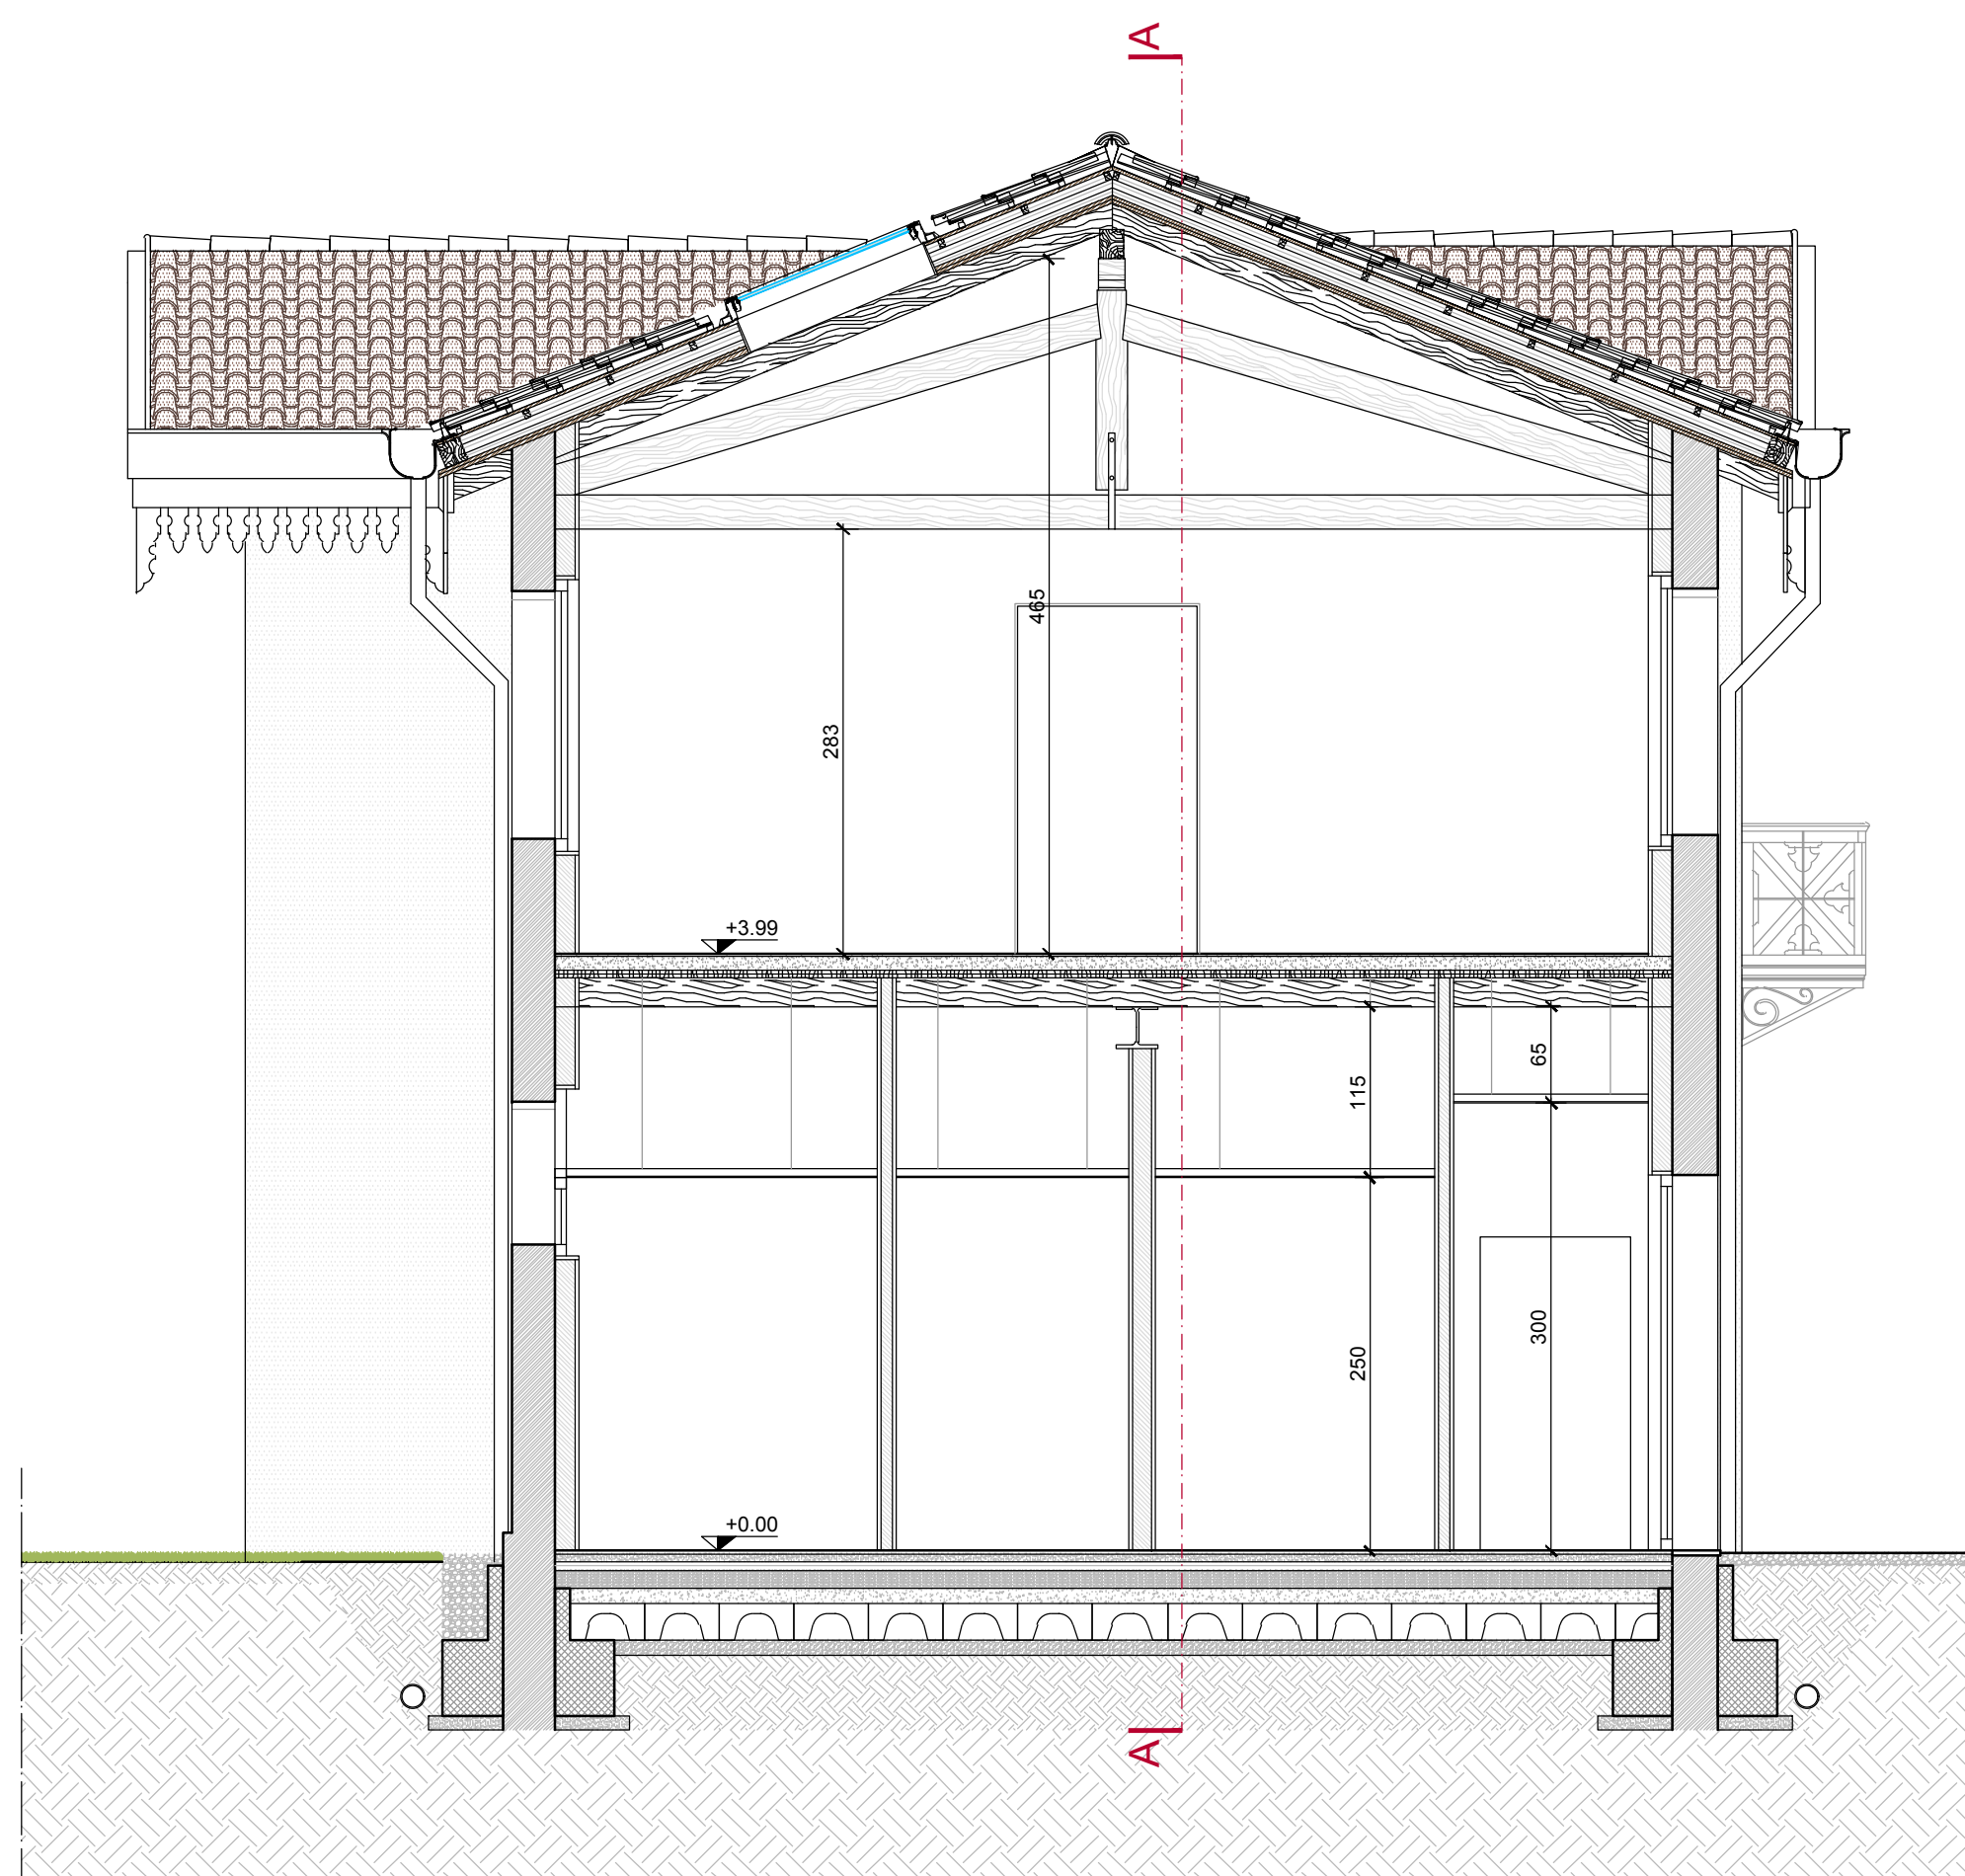

SEZIONE BB

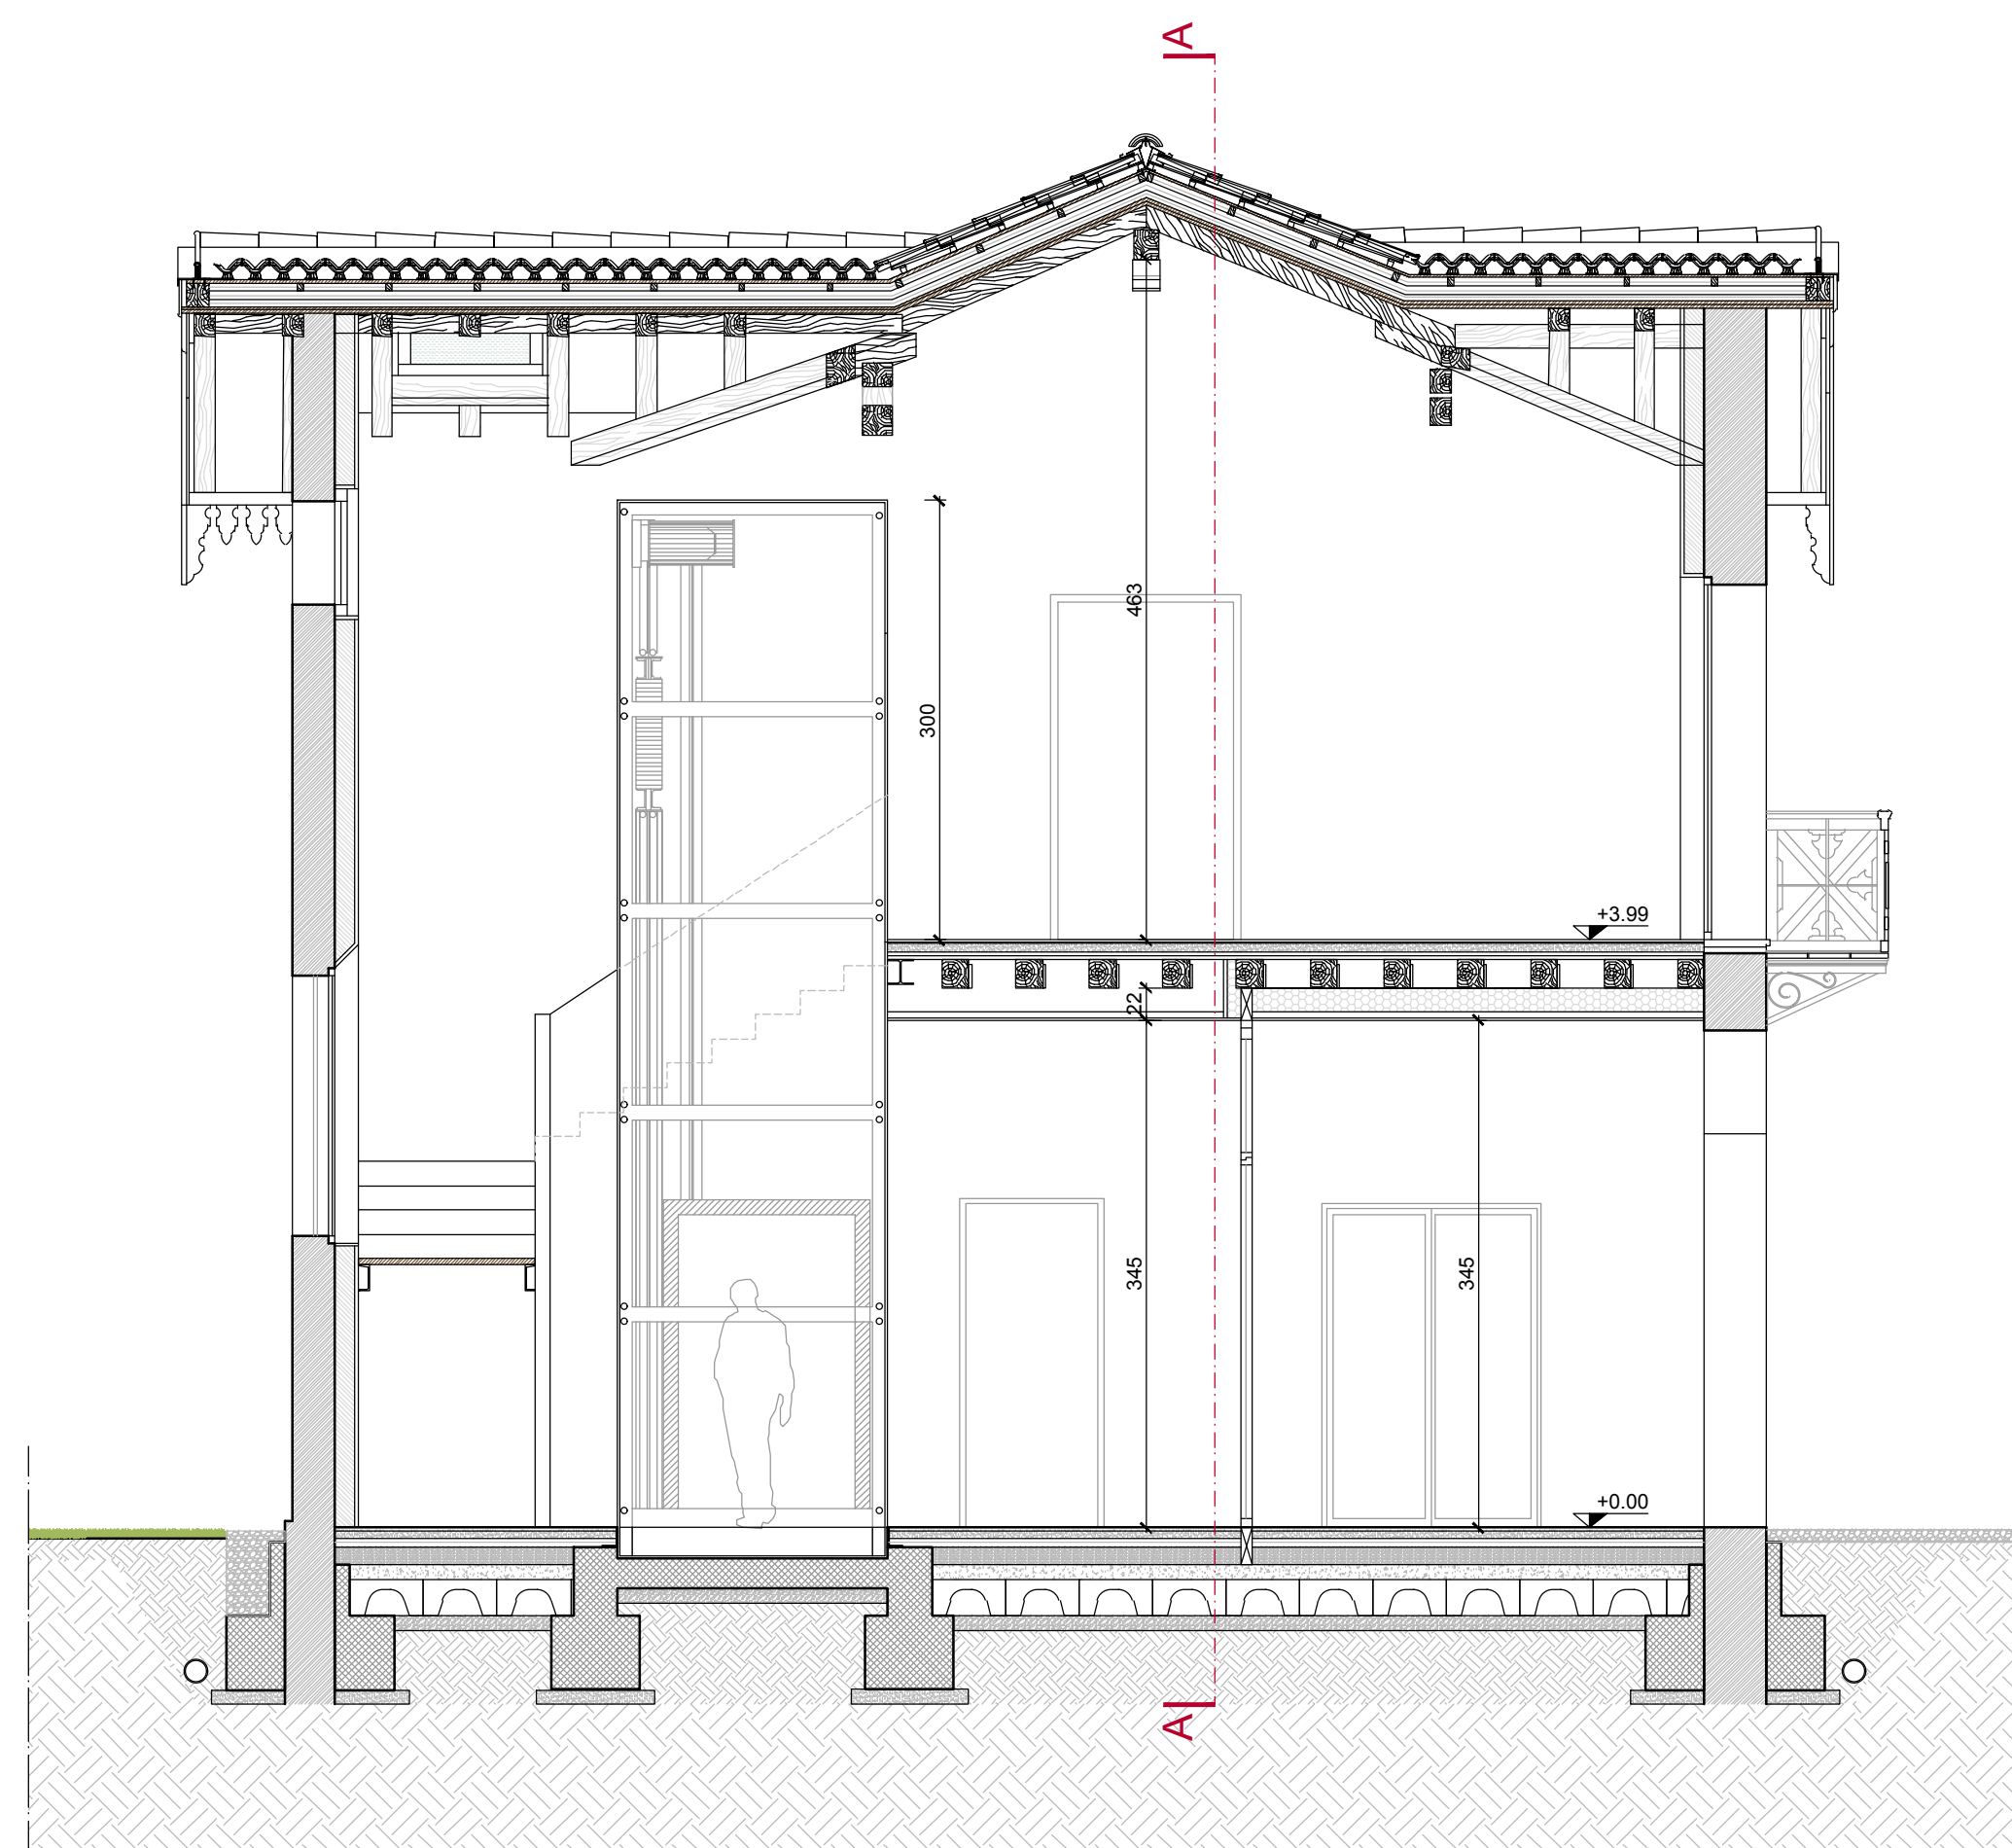

SEZIONE CC

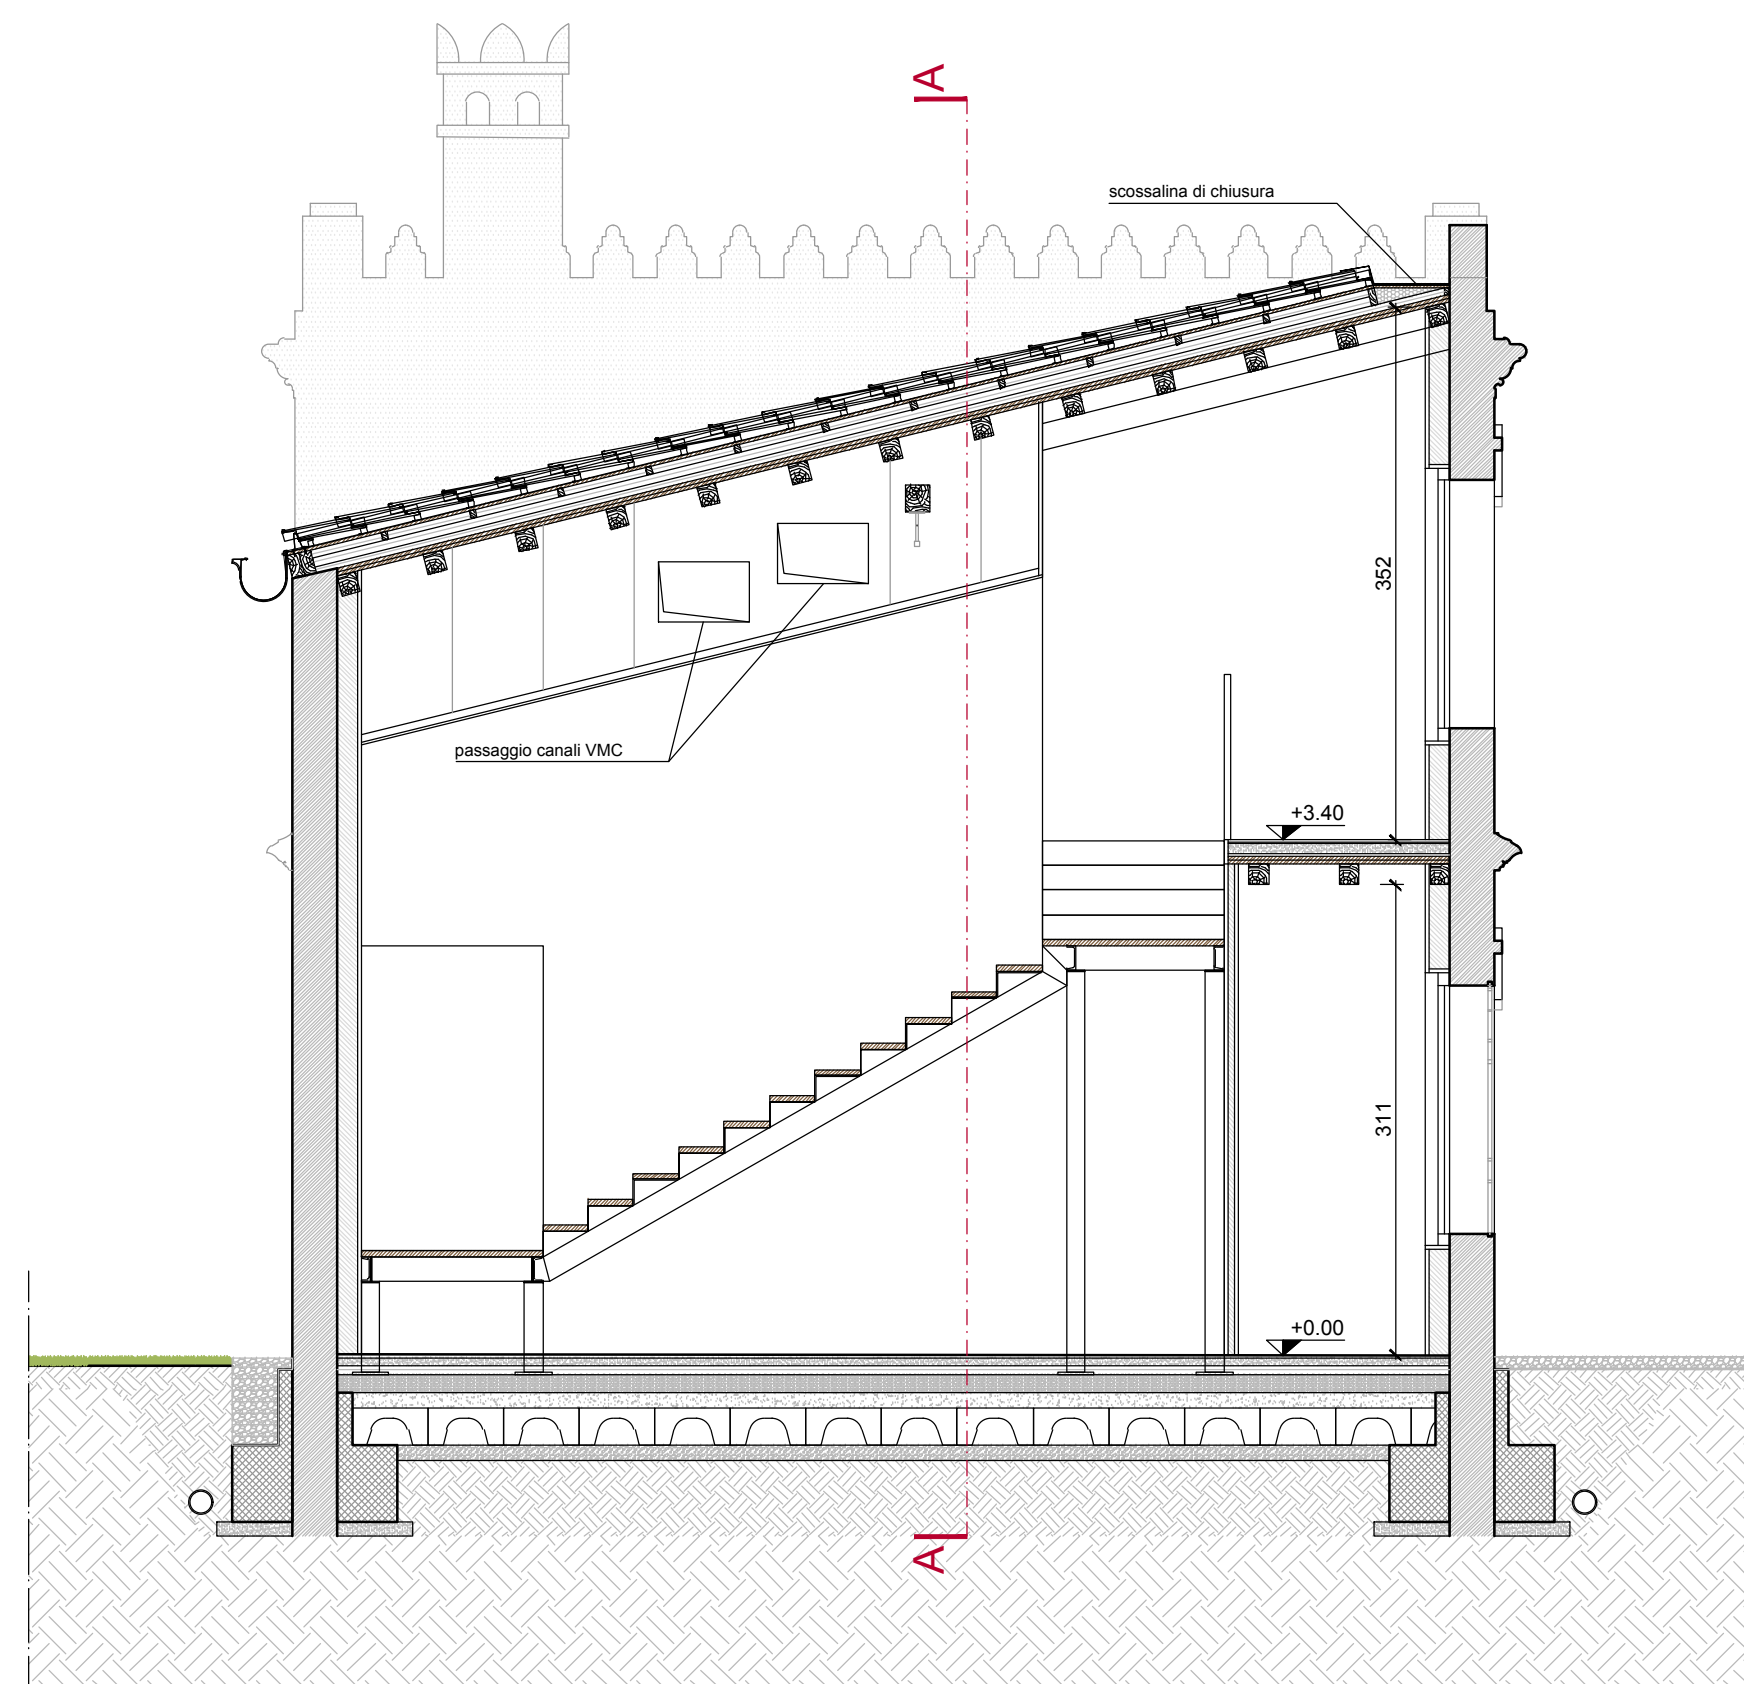

SEZIONE DD