
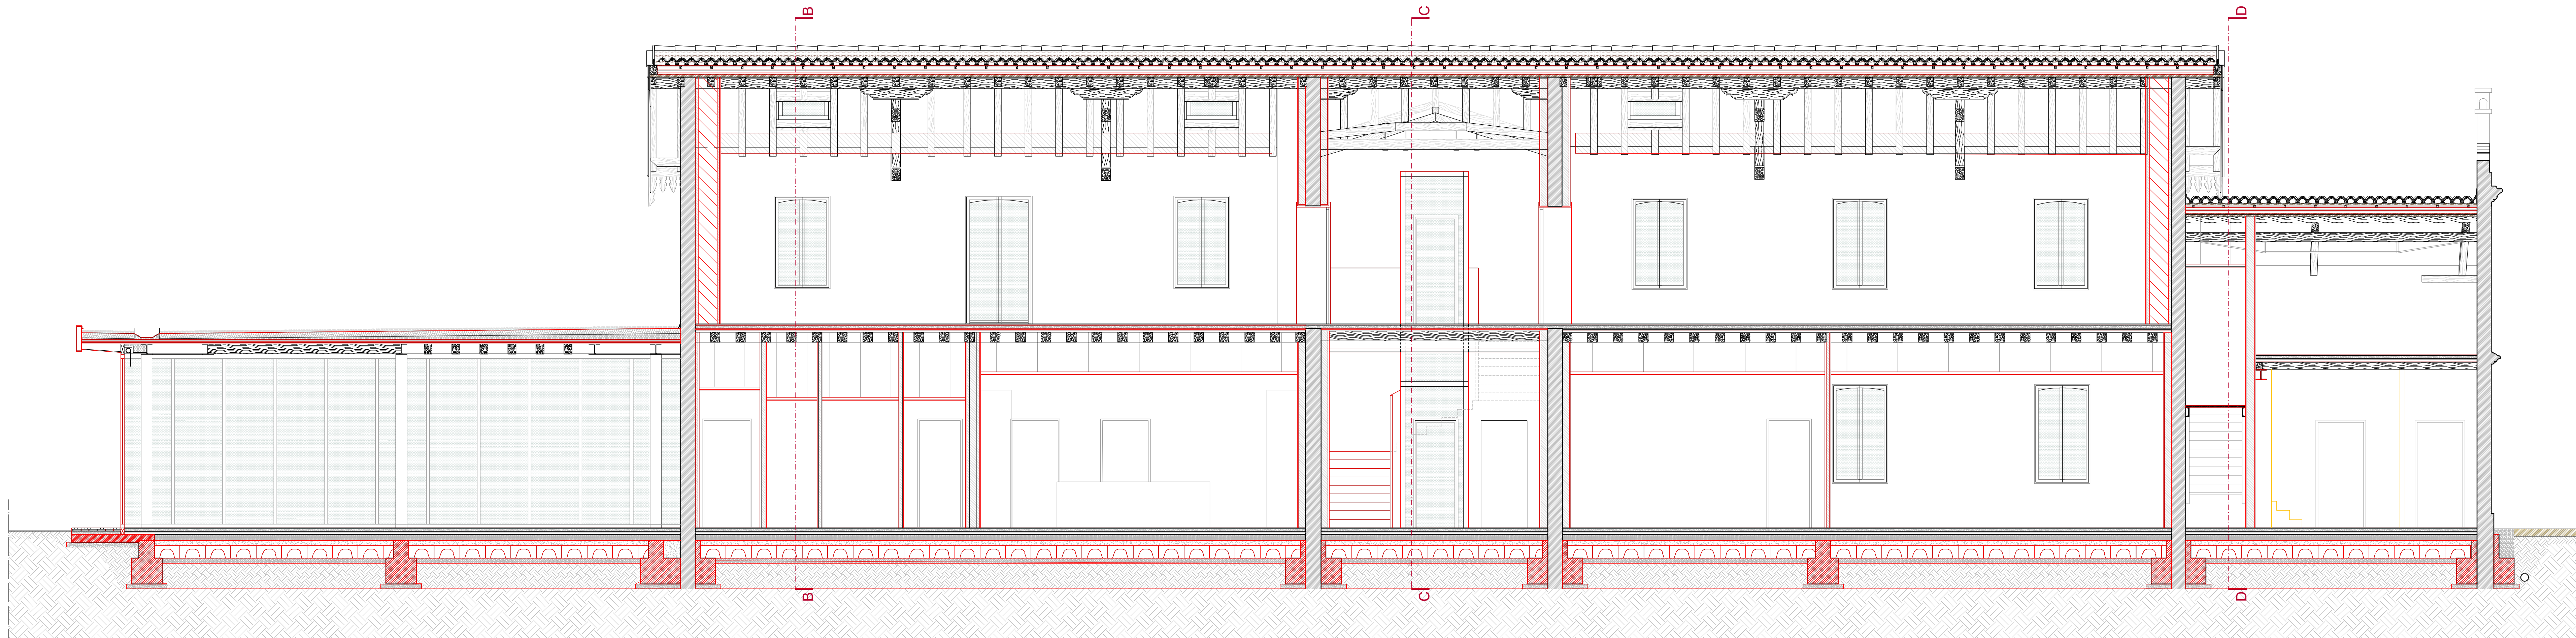
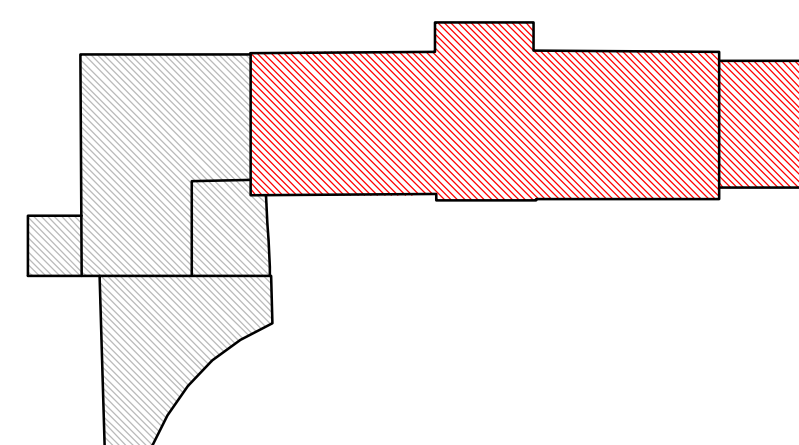


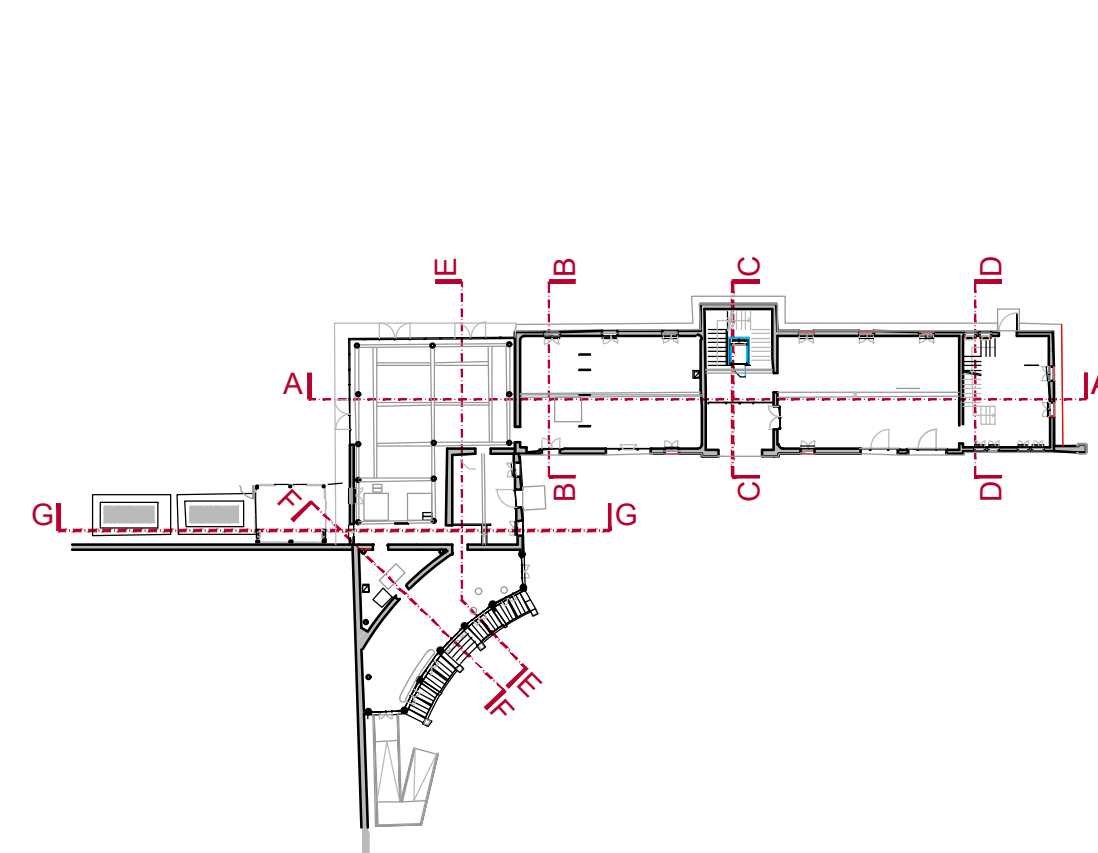

SEZIONE AA

COMUNE DI
SANTA LUCIA DI PIAVE
Comune di Santa Lucia di Piave Provincia di Treviso Regione Veneto


RESTAURO, MIGLIORAMENTO SISMICO
ED EFFICIENTAMENTO ENERGETICO
DELLA BARCHESSA DI PALAZZO ANCILOTTO

22 studio di fattibilità
progetto_ architettonico
progetto_ strutturale
preliminare
preliminare
definitivo
definitivo
esecutivo
esecutivo
COMPARAZIONE:
blocco A e blocco B
sezione A-A, sezione B-B, sezione C-C
1:50


aggiornamento
cod_ 1899-SV_COMP_SEZIONI1.dwg
02.03.2020

Responsabile unico del Procedimento
dott.ssa Anna Rita Speranza
arch. Susanna Maset
ing. Fiorenzo Carniel
progettisti


Il presente disegno è di nostra proprietà e non può essere riprodotto né consegnato a terzi senza nostra autorizzazione.

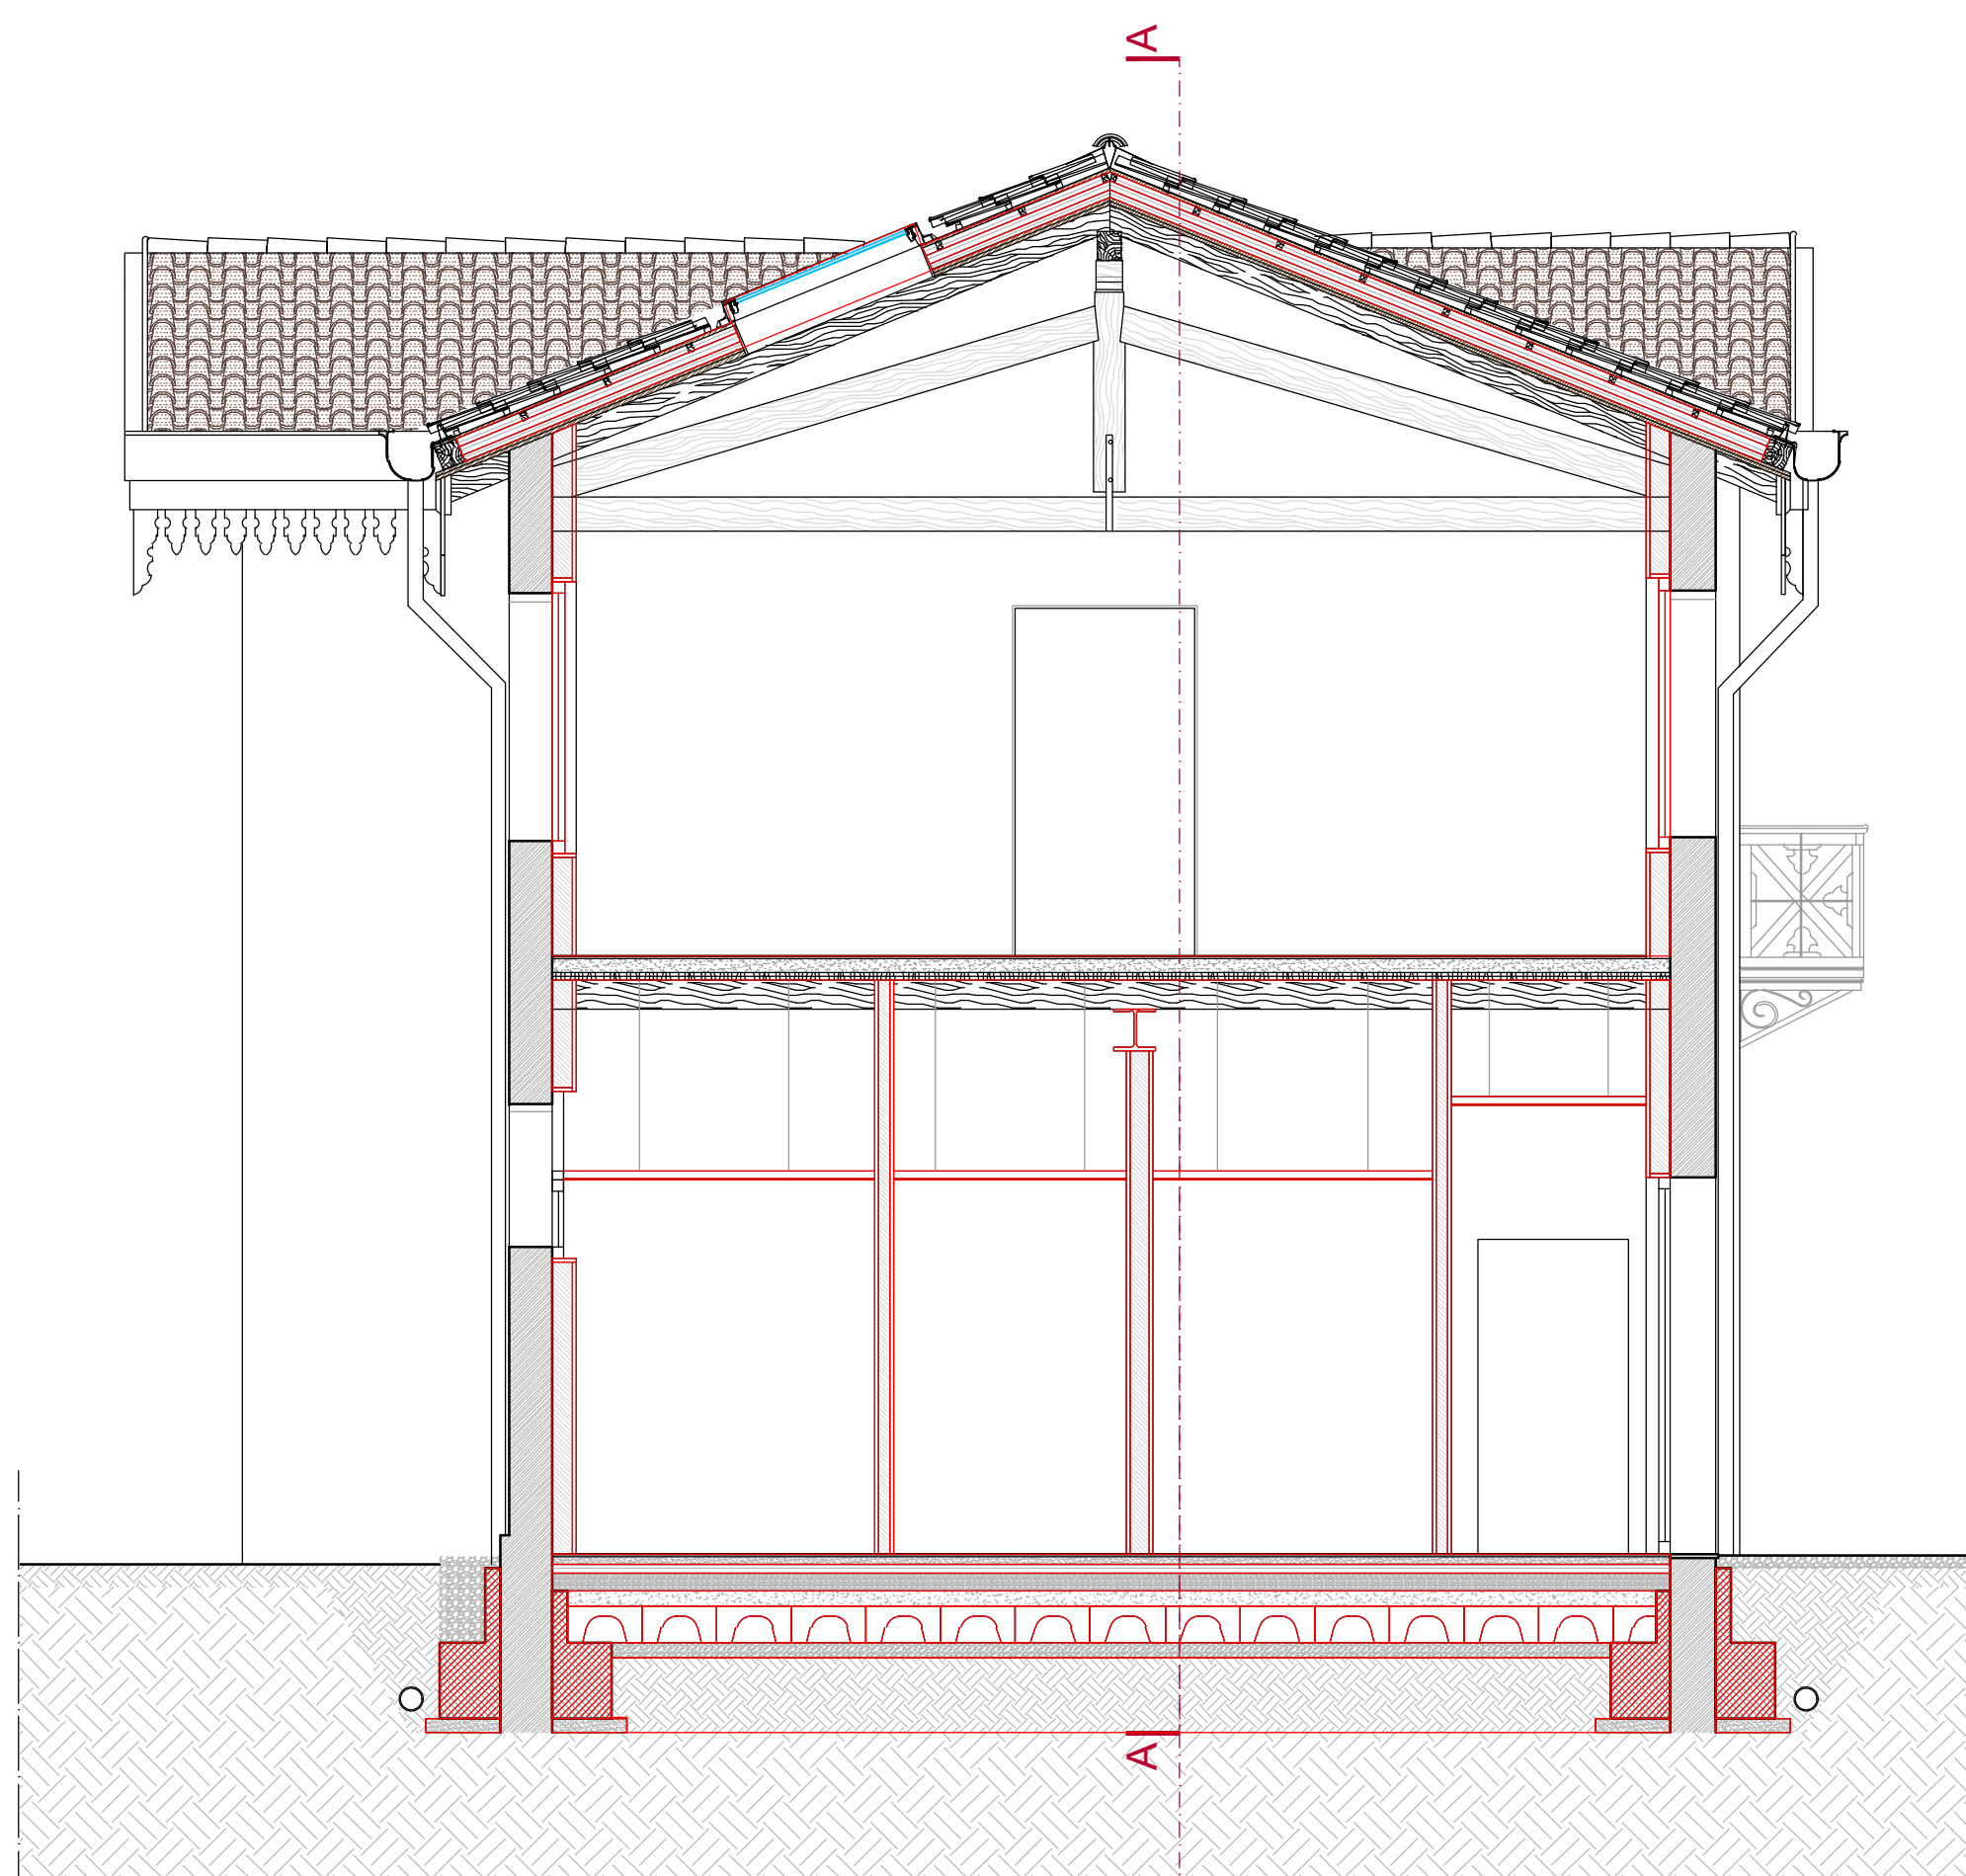

SEZIONE BB

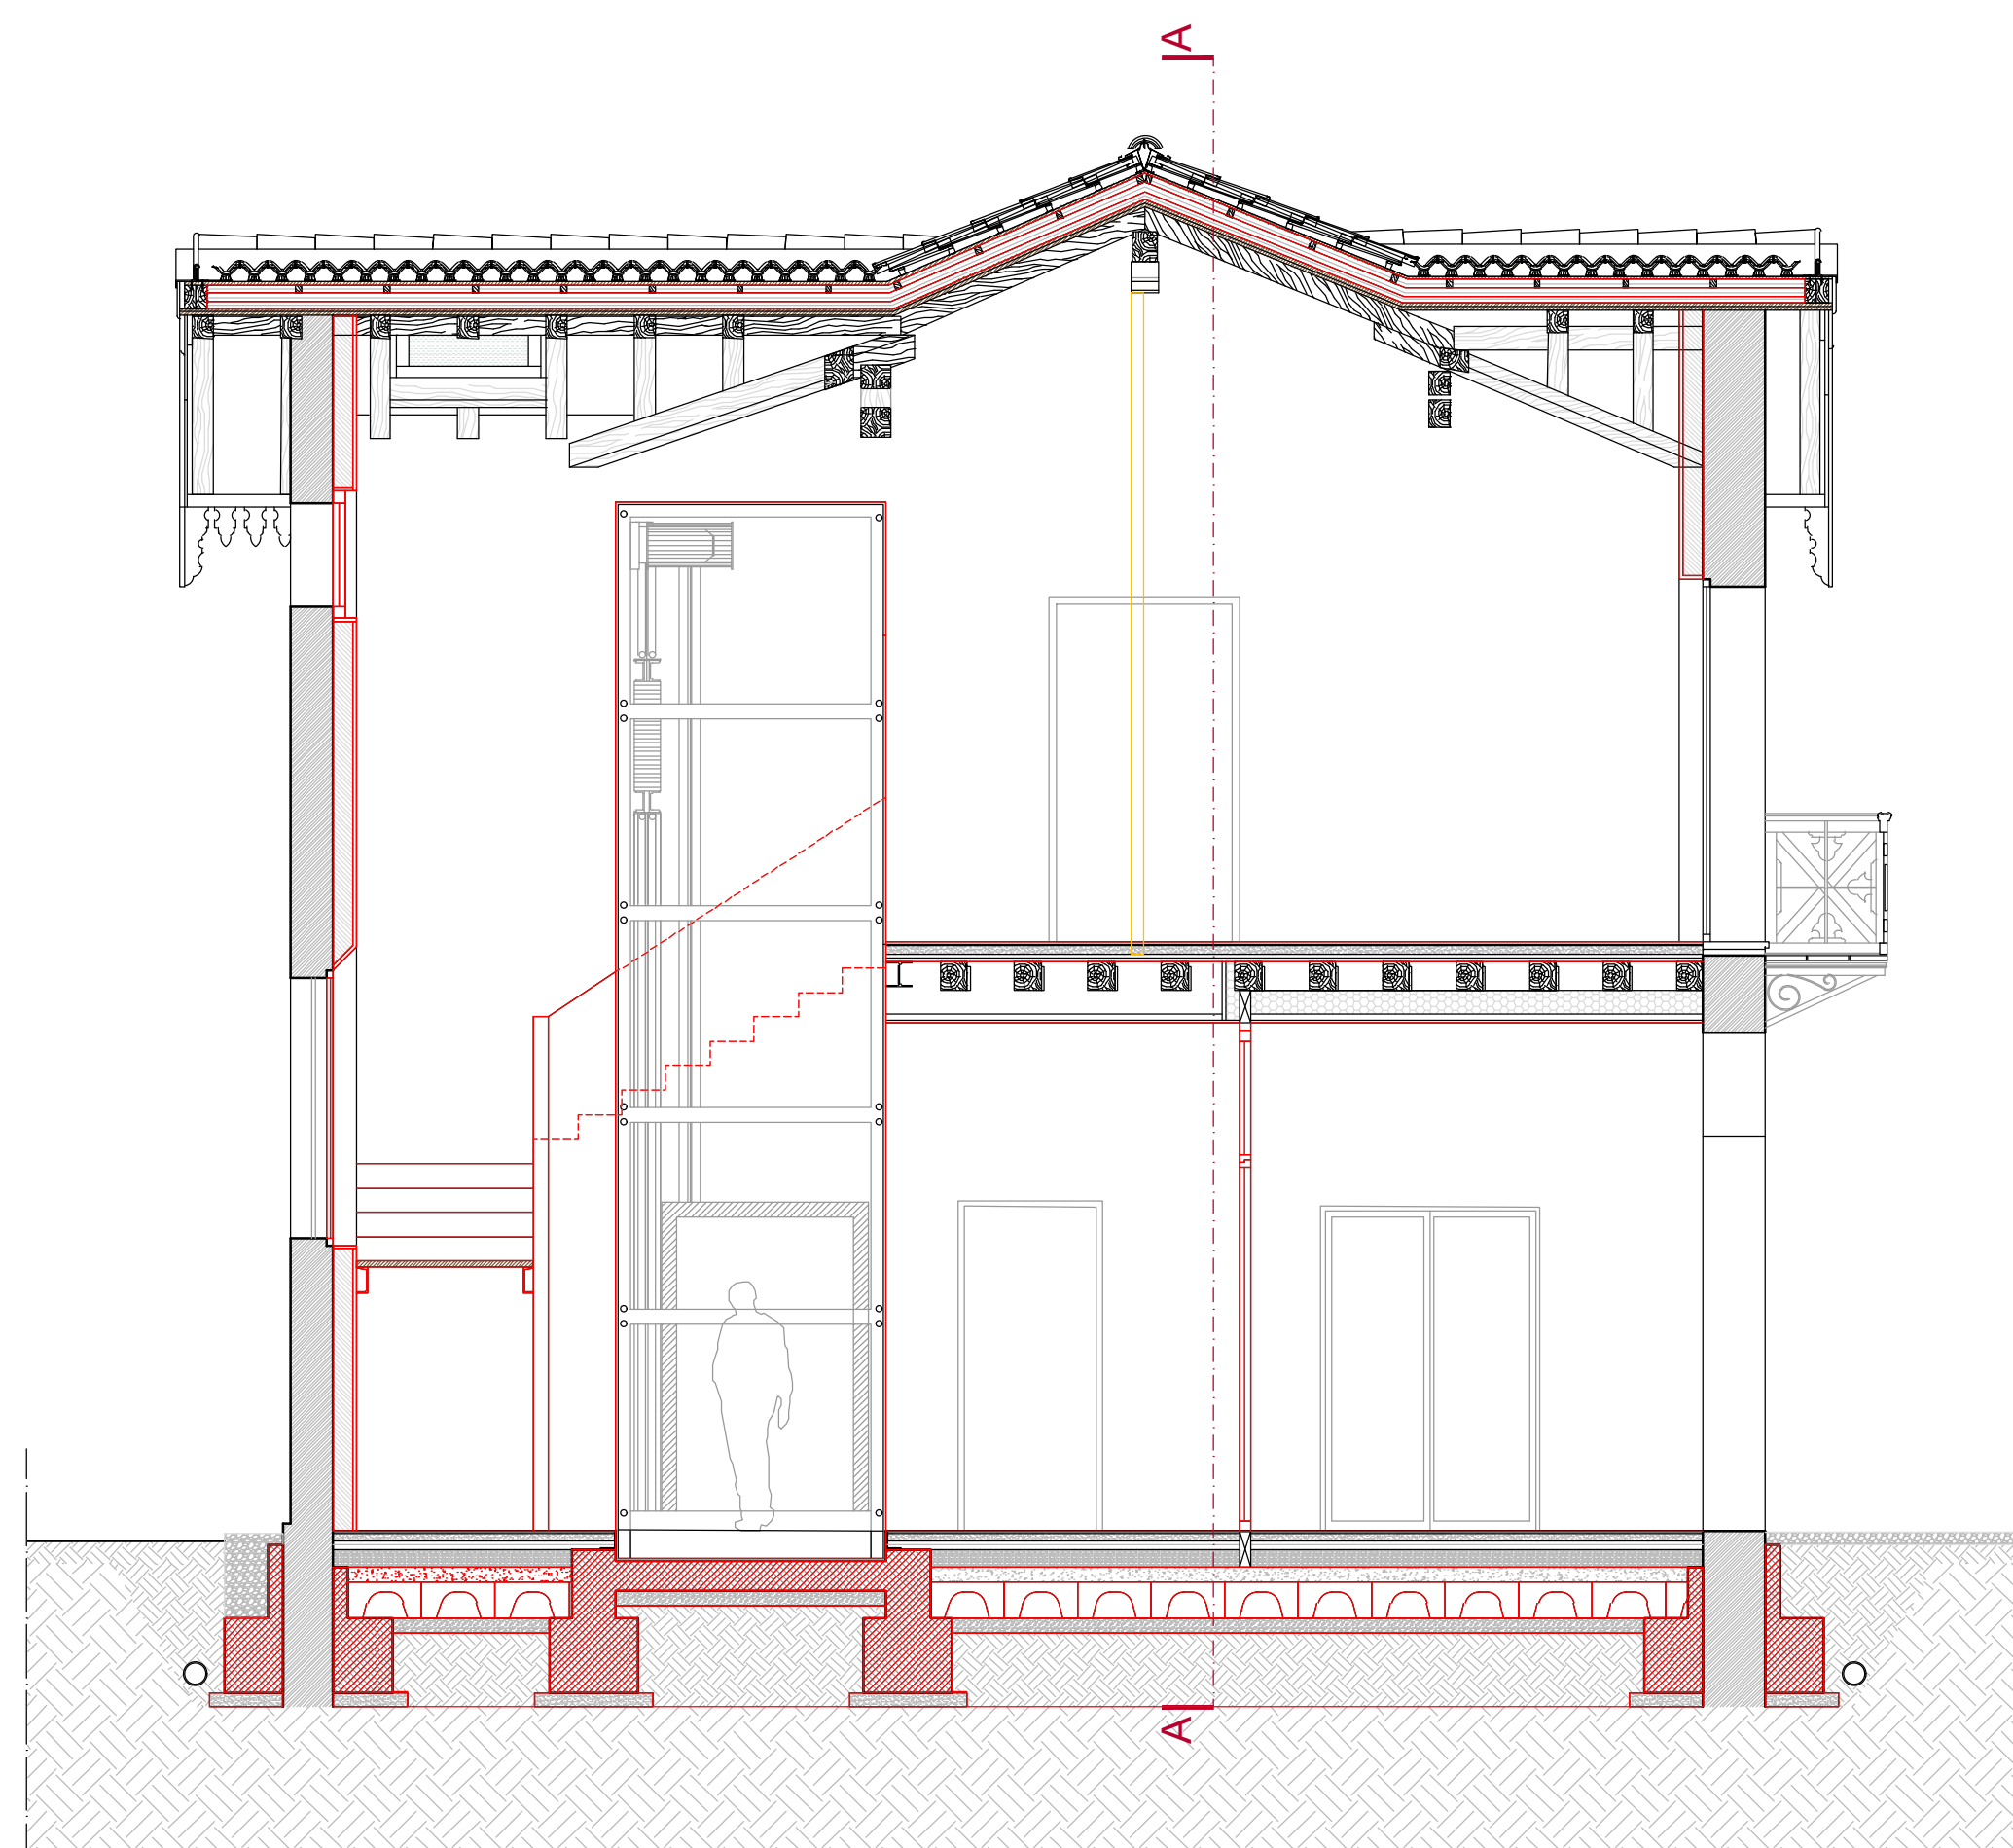

SEZIONE CC

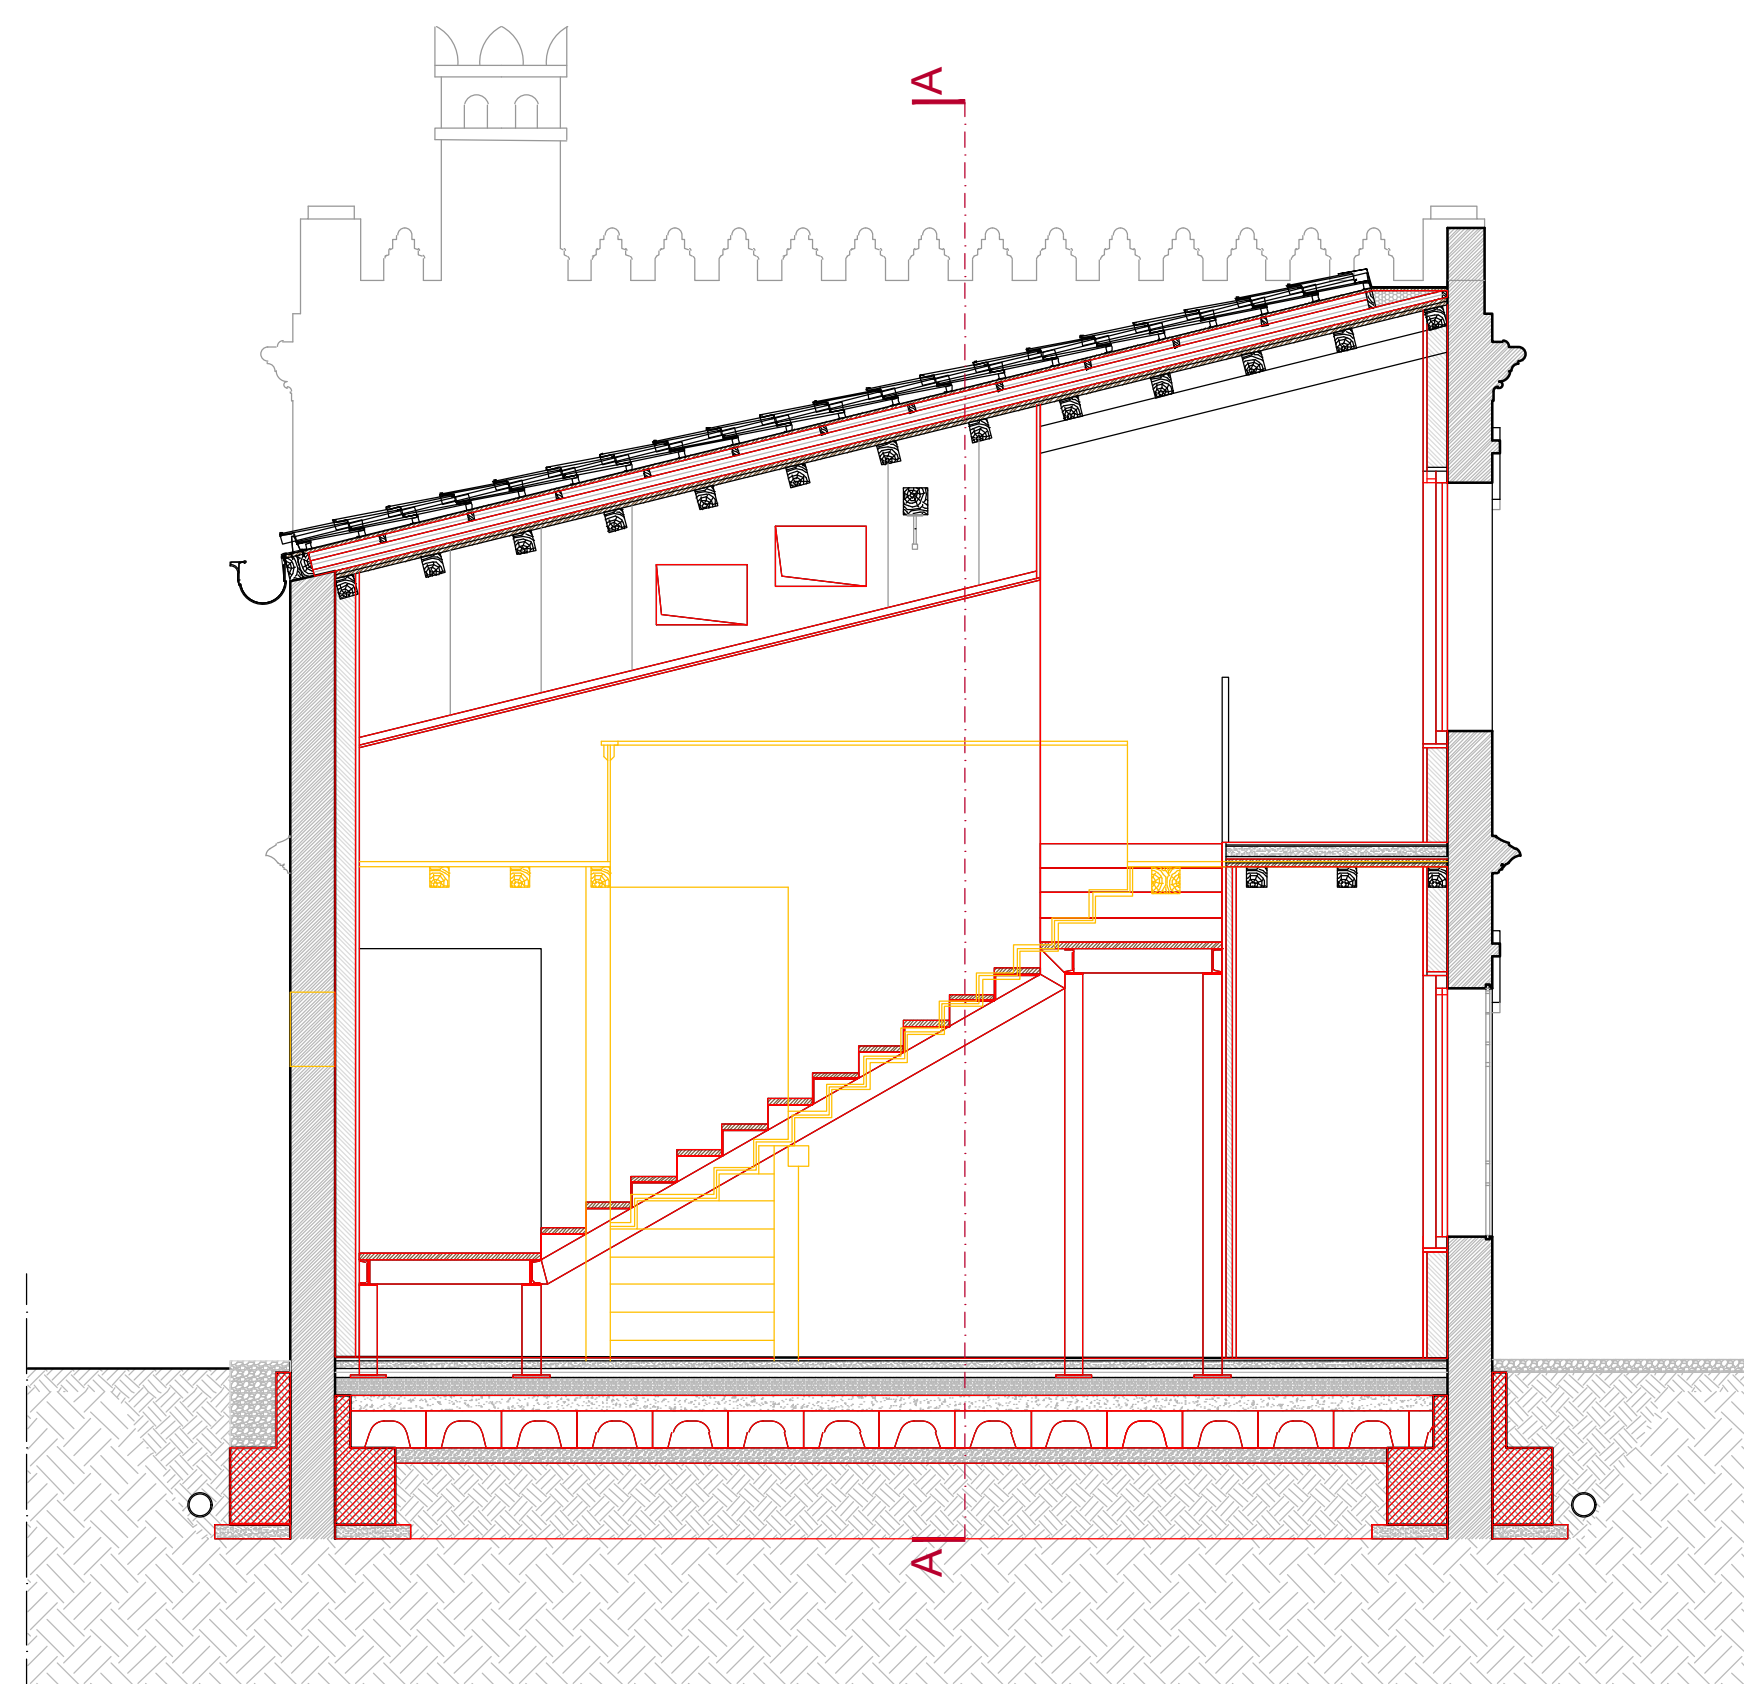

SEZIONE DD