




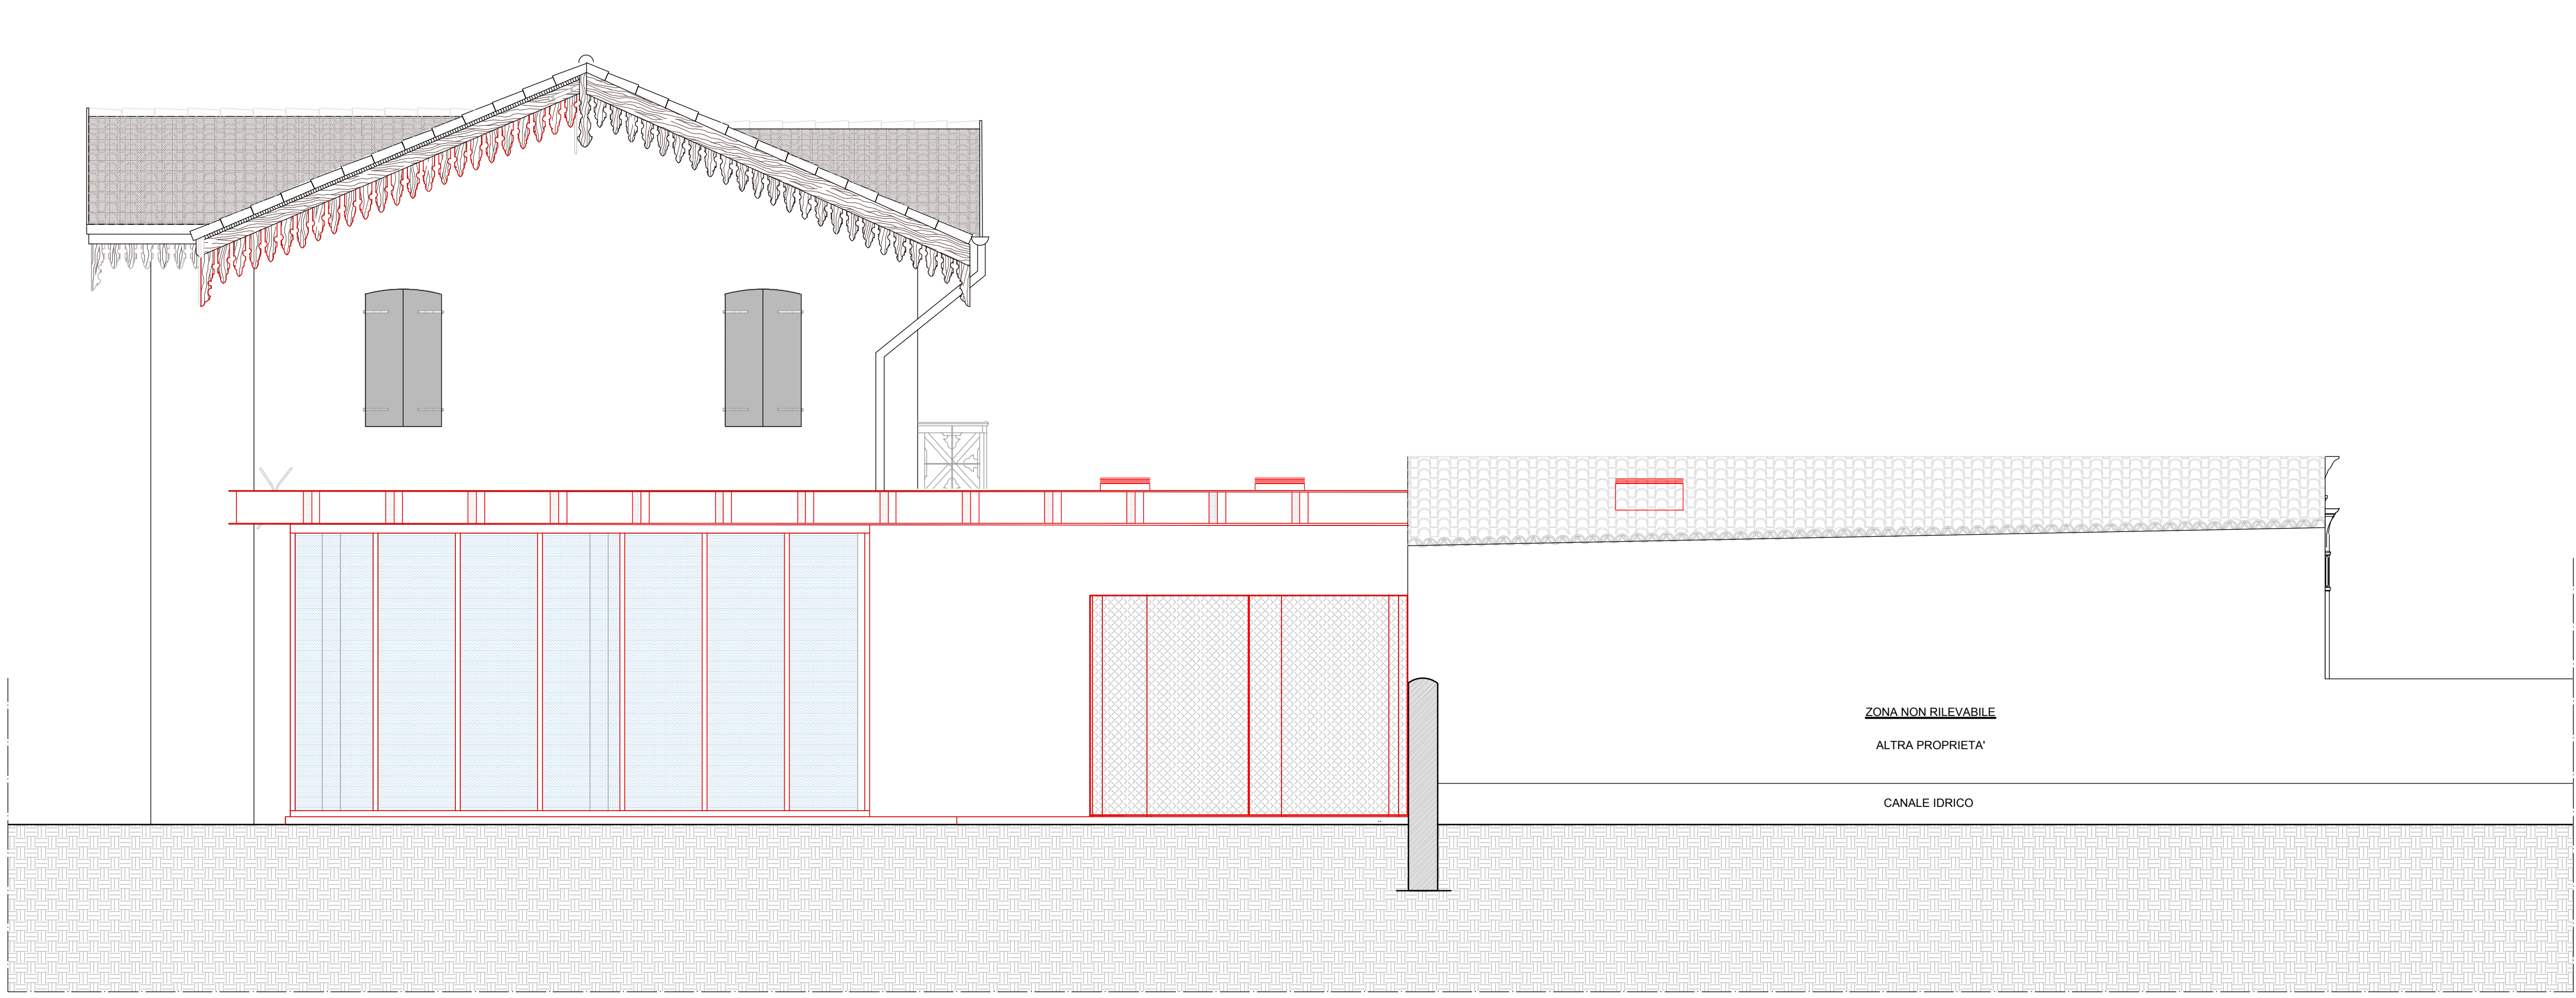

PROSPETTO NORD

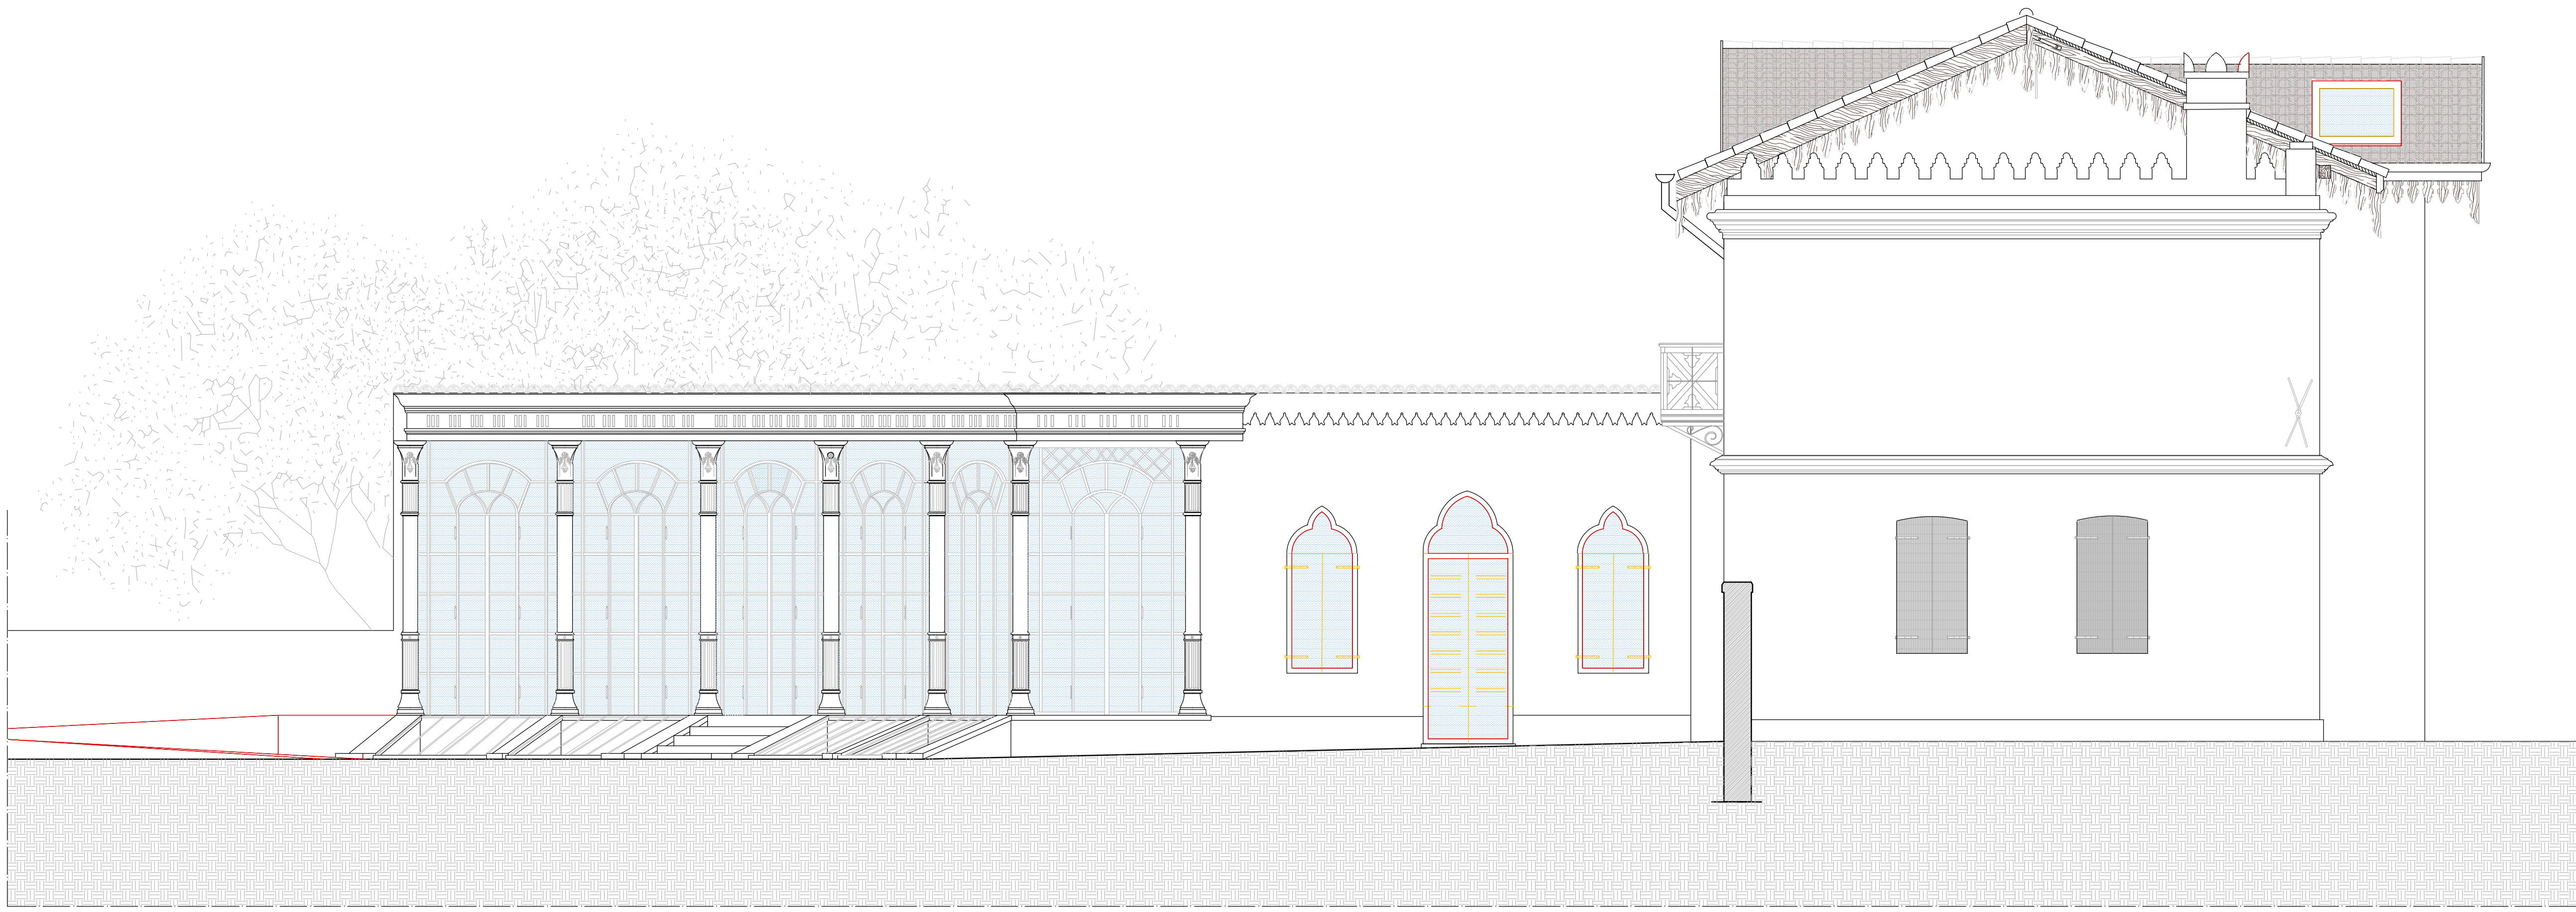

PROSPETTO SUD

 

PROSPETTO EST



COMUNE DI
SANTA LUCIA DI PIAVE

Comune di Santa Lucia di Piave Provincia di Treviso Regione Veneto

RESTAURO, MIGLIORAMENTO SISMICO
ED EFFICIENTAMENTO ENERGETICO
DELLA BARCHESSA DI PALAZZO ANCILOTTO

24

COMPARAZIONE:
PROSPETTI

aggiornamento
cod_1899-SV_COMP_PROSPETTI.dwg

02.03.2020

Responsabile unico del Procedimento
dott.ssa Anna Rita Speranza

arch. Susanna Masset

ing. Firenze Carniel


stadio di sviluppo
progetto architettonico
progetto strutturale

preliminare
preliminare

definitivo
definitivo

esecutivo
esecutivo

LEGENDA

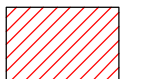 COSTRUZIONE

 DEMOLIZIONE

Progetto: Susanna Masset, ingegnere
Incarico: 2019/2020 del cantiere (IV) (cod. 9417/2019/2020)
Firma: Susanna Masset
Il presente disegno è di nostra proprietà e non può essere riprodotto né concesso a terzi senza nostra autorizzazione.



PROSPETTO OVEST