


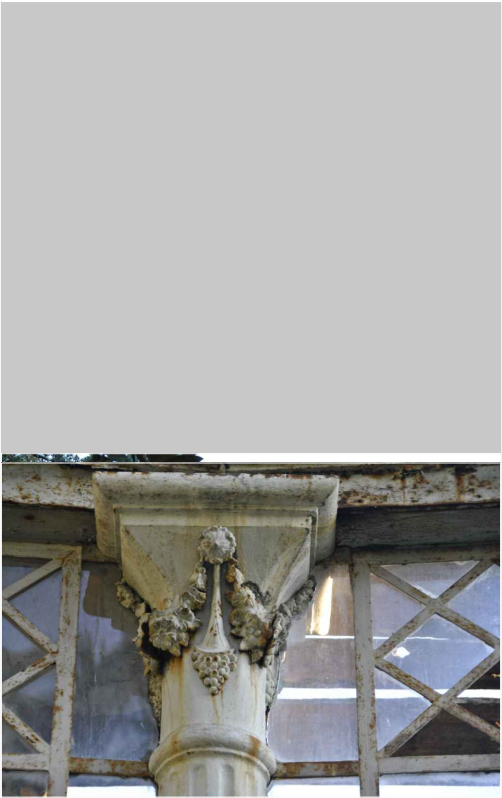

COMUNE DI
SANTA LUCIA DI PIAVE

Comune di Santa Lucia di Piave Provincia di Treviso Regione Veneto

RESTAURO, MIGLIORAMENTO SISMICO
ED EFFICIENTAMENTO ENERGETICO
DELLA BARCHESSA DI PALAZZO ANCILOTTO

studio di fattibilità
progetto_architettonico
progetto_strutturale

preliminare
preliminare

definitivo
definitivo

esecutivo
esecutivo

M04

PROGETTO IMPIANTI MECCANICI Blocco D, Blocco E, Blocco F:
Distribuzione impianto idrico sanitario e scarichi

1:50

aggiornamento
cod_ 1899_SV_Barchessa Palazzo Ancillotto_IM versione6.dwg

02.03.2020

Responsabile unico del Procedimento
dott.ssa Anna Rita Speranza


progettisti
arch. Susanna Maset

ing. Fiorenzo Carniel



fiorenzo carniel ingegnere susanna maset architetto
via trieste, 20/a 31020 san vendemiano (tv) piva 04273530263
t. 0438 779523 - f. 0438 479245 www.studioqem.it

Il presente disegno è di nostra proprietà e non può essere riprodotto né consegnato a terzi senza ns. autorizzazione

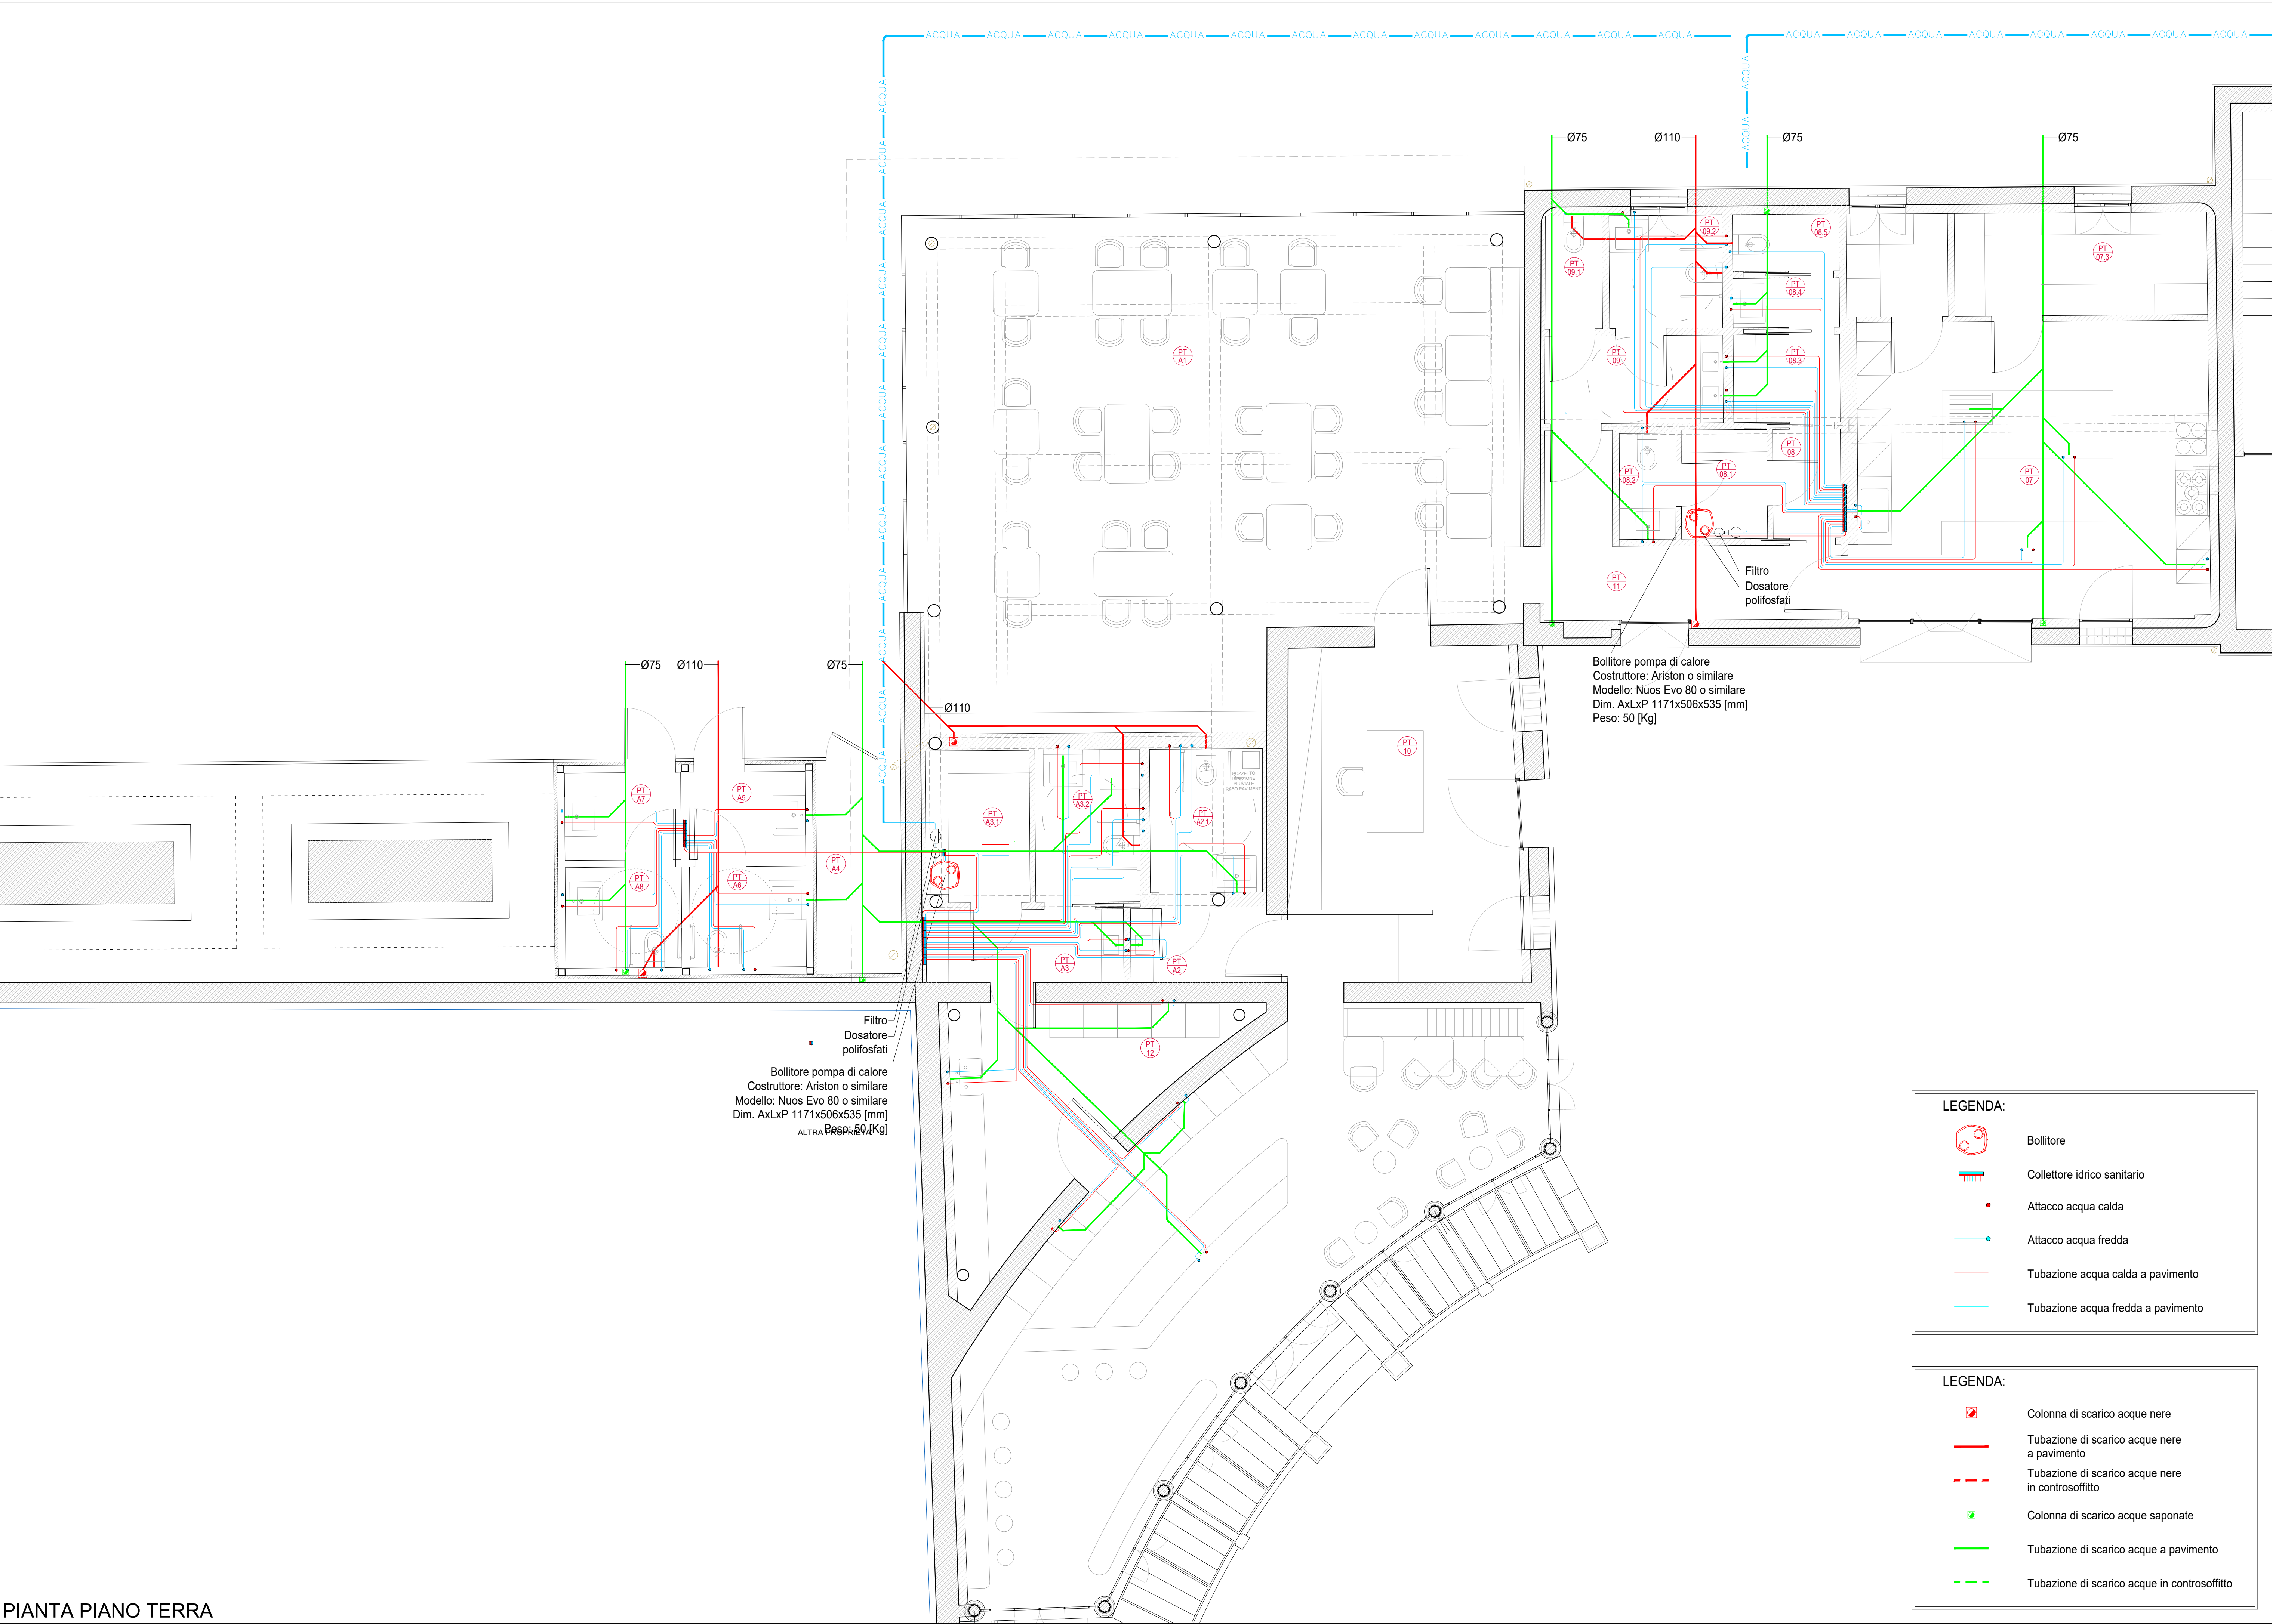

PIANTA PIANO TERRA

LEGENDA:

- Bollitore
- Collettore idrico sanitario
- Attacco acqua calda
- Attacco acqua fredda
- Tubazione acqua calda a pavimento
- Tubazione acqua fredda a pavimento

LEGENDA:

- Colonna di scarico acque nere
- Tubazione di scarico acque nere a pavimento
- Tubazione di scarico acque nere in controsoffitto
- Colonna di scarico acque saponate
- Tubazione di scarico acque a pavimento
- Tubazione di scarico acque in controsoffitto